



ALAPRAJZ
M=1:100

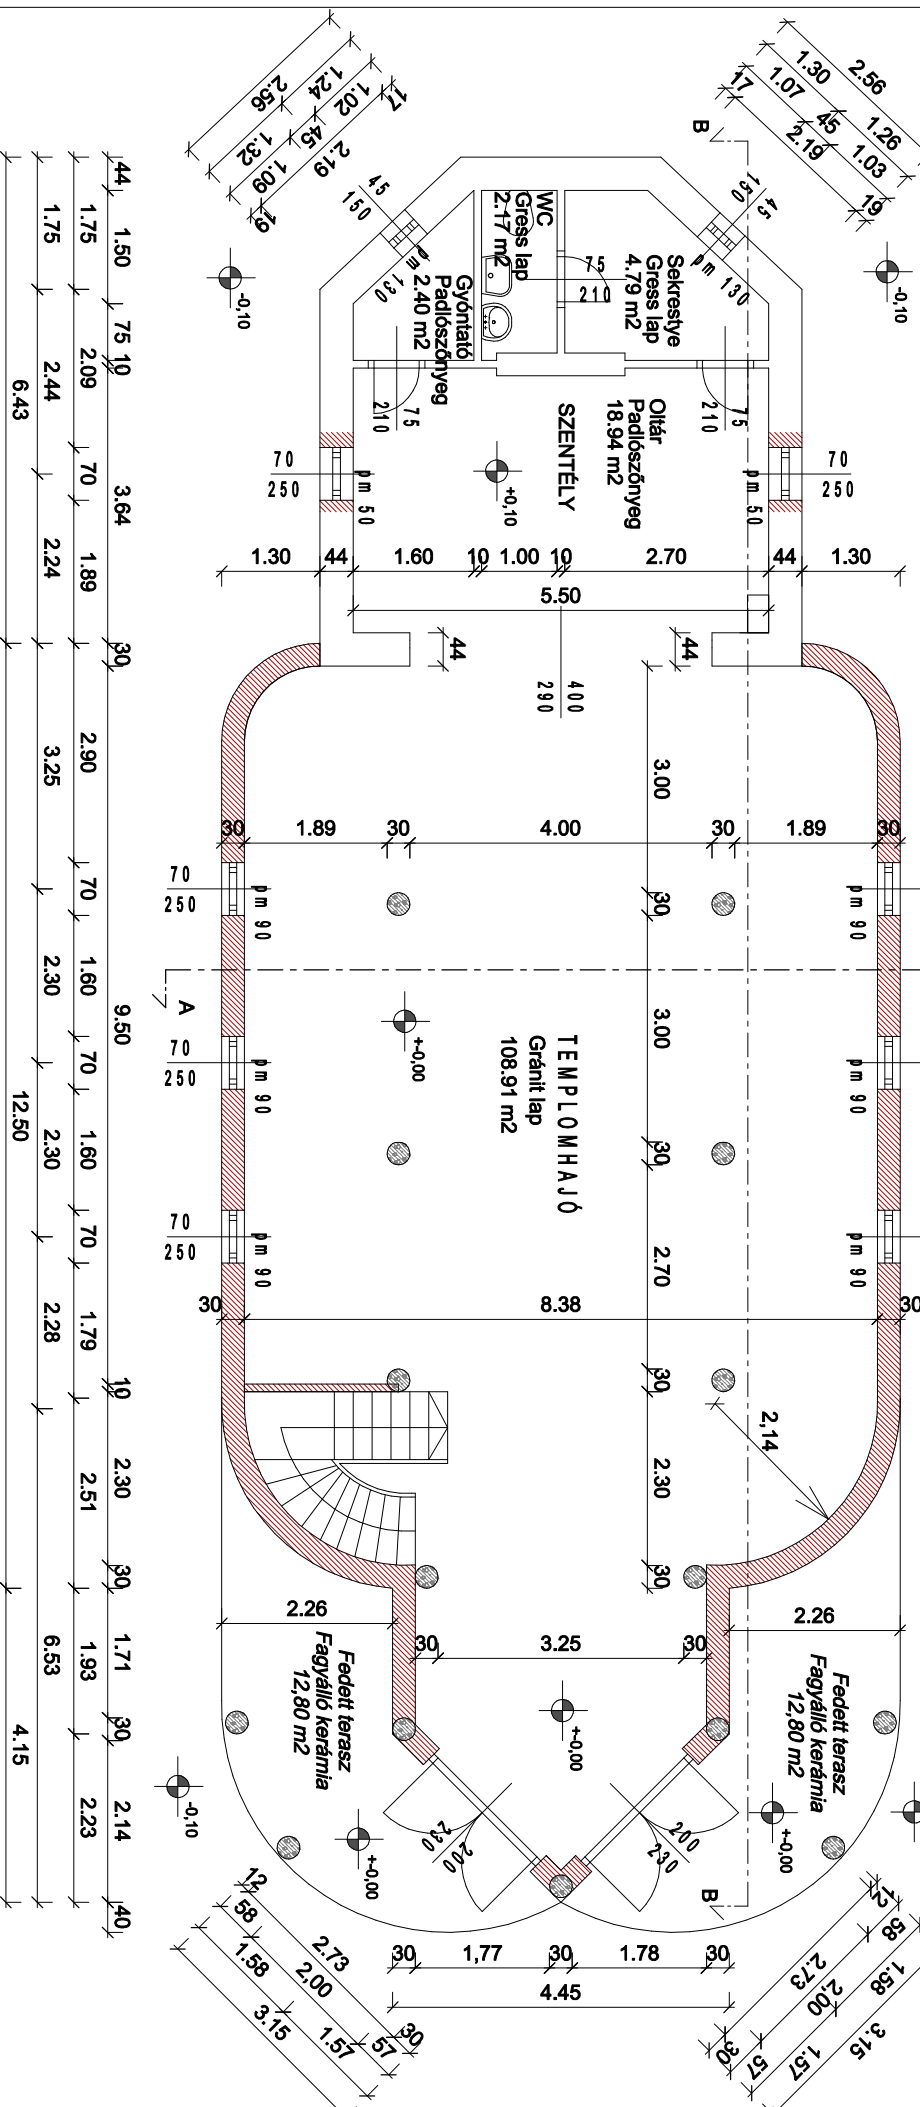

Kápolna épület felújításának, bővítésének engedélyezési terve

$M = 1 : 100$


<h1>KÁPOLNA BŐVÍTÉSE</h1>		ÉPÍTÉS HELYE: Balatonkeresztúr, Rákóczi utca 62.	
ÉPÍTTERŐ: 		339 hrsz.	
MÉRETARANY: 1:100 1: 500 1:1000		Dátum: 2013. július 09.	
Rajtszám: É - 01 / 2013.		Szent Kereszt Felmagasztálása Plébánia Hivatal 8648 Balatonkeresztúr, Ady Endre utca 4.	

Kápolna épület felújításának, bővítésének engedélyezési terve

M = 1 : 100

EMELET ALAPRAJZ

M = 1 : 100

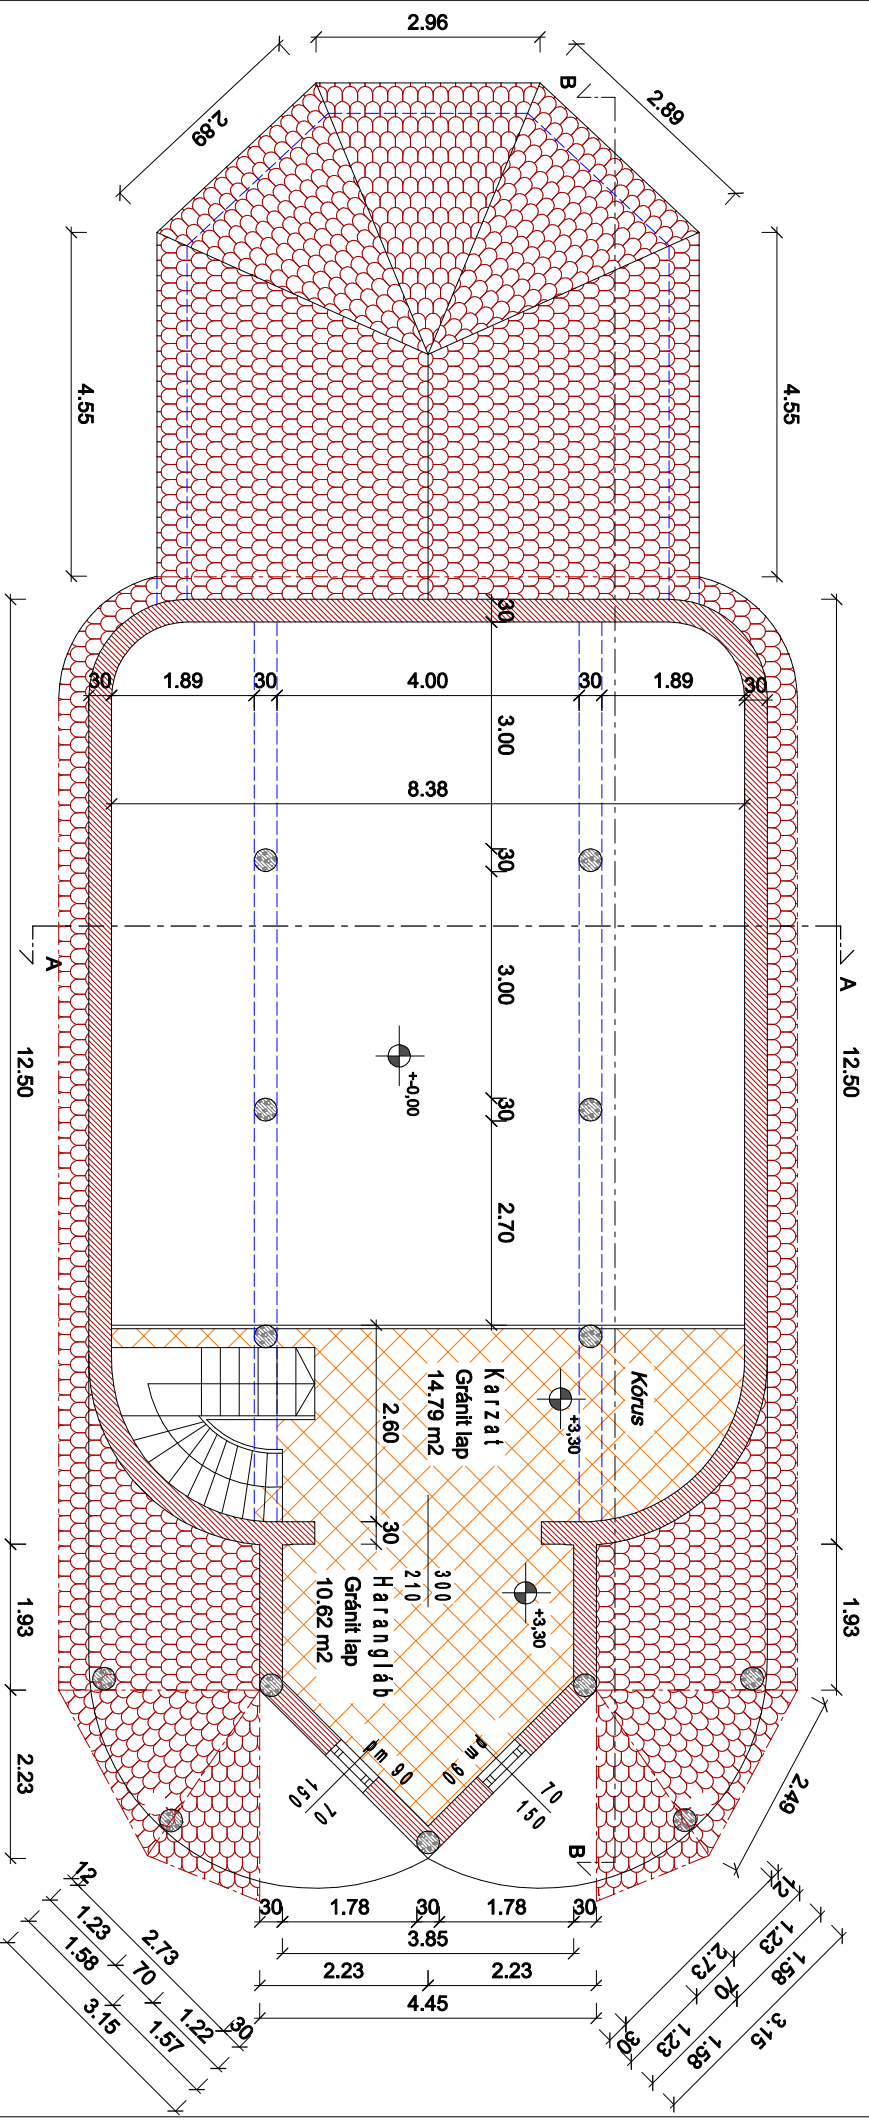

ANYAGJELÖLÉS:

- Meglévő szerkezet
- Termett talaj
- diezburkolat
- Vasbeton szerkezetek
- Falazatok
- Hőszigetelés
- Tetőcserep
- Fa szerkezetek

Homlokzatképzések

TONDACH legvárosi kettős hódfarkú kerámia tetőcserep
30 cm V+V POROTHERM U és meglévő B 30-as falterhordó blokk legfalazat BALUNIT Feiner dírtárazott homlokzat kapartmátsu szírvakolat vagy sálga Monolit vasbeton töltészetek Fokozottan hőszigetelt üvegezésű fa vagy aranyföldy műanyag osztott nyílászárók Lindab eresz, lefolyó csapadékvíz elvezető csatorna rendszer Laposító díszburkolatok

A beépített fa tartószerkezetek, burkolatok gomba és rovarelleni védelmért gondoskodni kell a szükséges lángmentesítéssel együtt /REMMELS/

KÁPOLNA BŐVÍTÉSE

ÉPÍTETŐ:

[Signature]

Szent Kereszt Felmagasztalása

Plebánia Hivatal

8648 Balatonkeresztúr, Ády Endre utca 4.

ÉPÍTÉS HELYE:

Balatonkeresztúr,
Rákóczi utca 62.

339 hrsz.

MÉRETARÁNY: 1:100 1: 500 1:1000

Rajzszám: É - 02 / 2013.

Dátum: 2013. július 09.

TERVEZŐ:



Kovács Ferenc
vezető tervező
építésszakmérnök
E-1/14-0122

BAU Kft.
Szent Kereszt
Falu központi térsége
8648 Balatonkeresztúr


Kápolna épület felújításának, bővítésének engedélyezési terve

 $M = 1 : 100$

12.30

4.85

HARANGLÁB ALAPRAJZ
M=1:100

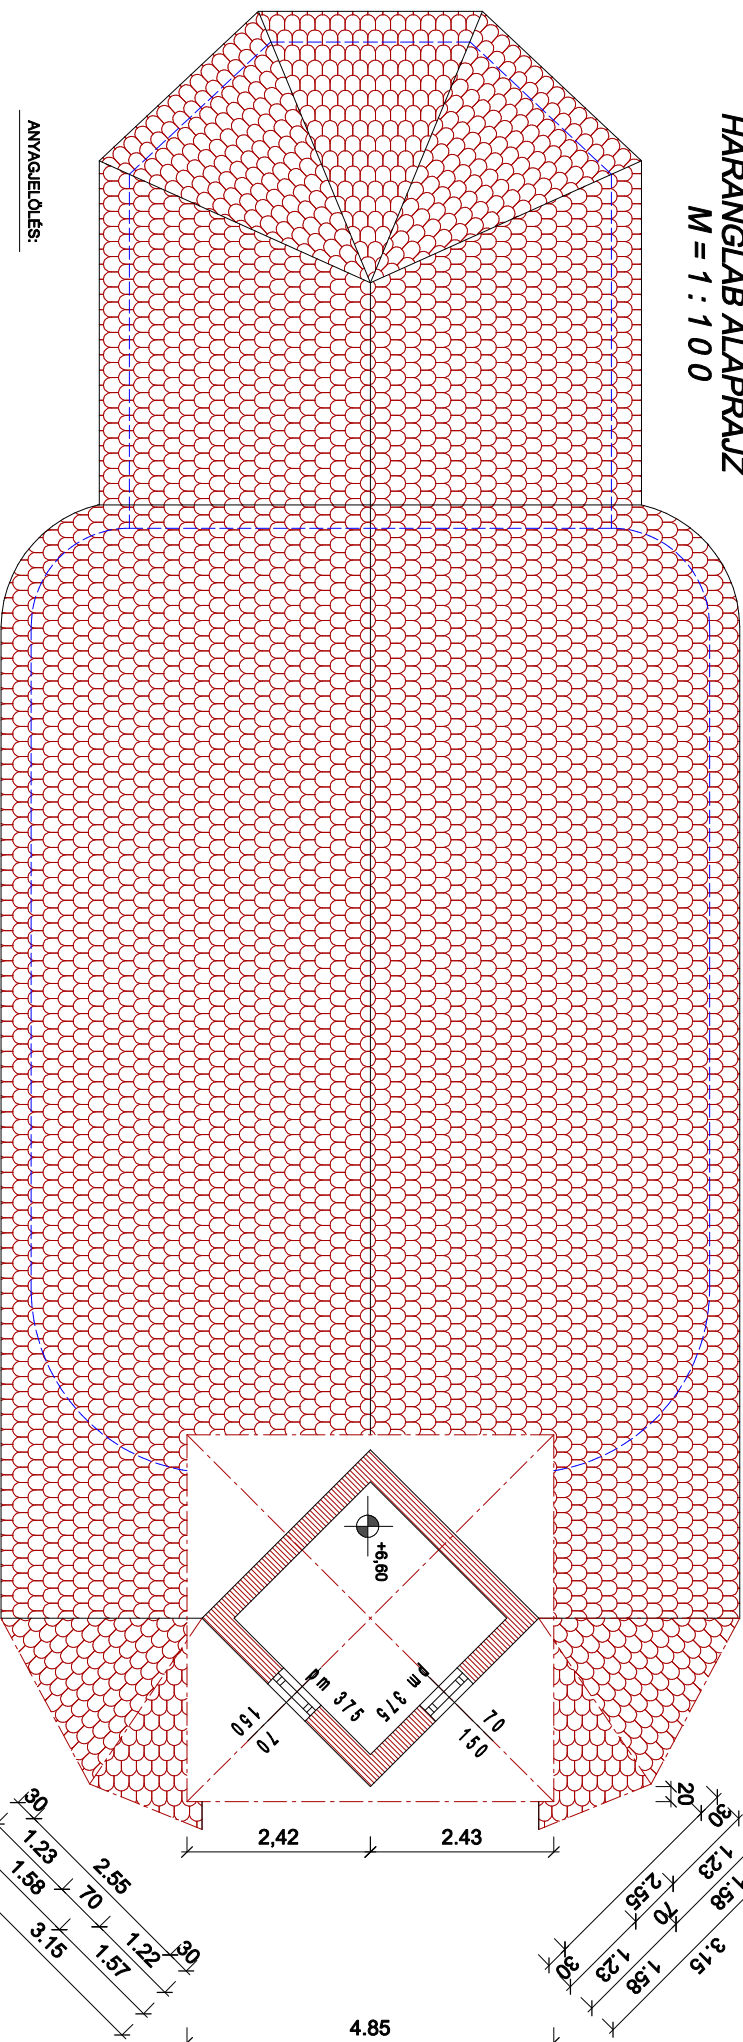

ANYAGJELÖLÉS:

- | | |
|--|----------------------|
| | Megleőő szerkezet |
| | Termett talaj |
| | diszburkolat |
| | Vasbeton szerkezetek |
| | Falszerkezet |
| | Hőszigetelés |
| | Tetőcsapó |
| | Fa szerkezetek |

Szintek	Név	Bruttó terület	Térfogat	Padló anyaga	Nettó terület
0	Győntató	2,40 m2	6,48 m3	Győntődréteg	2,40 m2
0	Harangláb	10,62 m2	28,66 m3	Gránit lap	10,62 m2
0	Karzat	14,79 m2	39,94 m3	Gránit lap	14,79 m2
0	Öltöző	18,94 m2	51,14 m3	Padlószőnyeg	14,79 m2
0	Szecessz	4,79 m2	12,95 m3	Gress lap	4,79 m2
0	Templomhajó	108,91 m2	294,07 m3	Gránit lap	108,91 m2
0	WC	2,17 m2	5,86 m3	Gress lap	2,17 m2
Összesen:	Lakás	162,63 m2	439,11 m3		162,63 m2

Homlokzatképzések

TONDACH téglavörös kettős hódfarkú

30 cm N+P POROTHERM új és meglévő B 30-as tetenhorzó blokk tagozatokat BALMUT Fehér drasztik homokkötéi kaptak felújítást szivarkával vagy sárga Moromit vasthorzó földmészszelést Fokozottan hőszigetelt üvegablakok is vagy aranykőgy mltanyagot osztott nyílászárók Lítold eresz-, lefolyó csapadékvíz elvezető csatorna rendszerek Laposkő díszburkolatok

KÁPOLNA BŐVÍTÉSE

ΕΡΩΤΗΣΕΙΣ:

78

Szent Kereszt Felmagasztalása

Plébánia Hívata!

8648 Balatonkeresztúr, Ady Endre utca 4.

ÉPÍTÉS HELYE: **Balatonkeresztúr**

Rákóczi utca 62.

339 hrsz.

MÉRÉTKARÁNY: 1:100 1:500 1:1000

--	--

Rajszám: E - 03 / 2013.

E - 03 / 2013.

TERVEZŐ:



Kovács Ferenc
vezető tervező
építésszámológ
É-1/14-0122

BAU Kft.
E-1
Schaffner Zoltán
Ugyvezető
T:30/62040825
E-mail: bau@baufort.hu
8840 Fonyód,
Küpe vezető utca 54