

# KISAJÁTÍTÁSI VÁLTOZÁSI VÁZRAJZ

a 1578/2 helyrajzi számú földrészletről

**1. Tkm**


Méretarány: 1:1000

A kisajátítási változási vázrajz a területkimutatással együtt érvényes !

## Cimkoordináták:

1578/3 hrsz:

1	526720	152472	5412
2	526737	152470	5412
3	526739	152464	5412
4	526740	152460	5412
5	526742	152455	5412

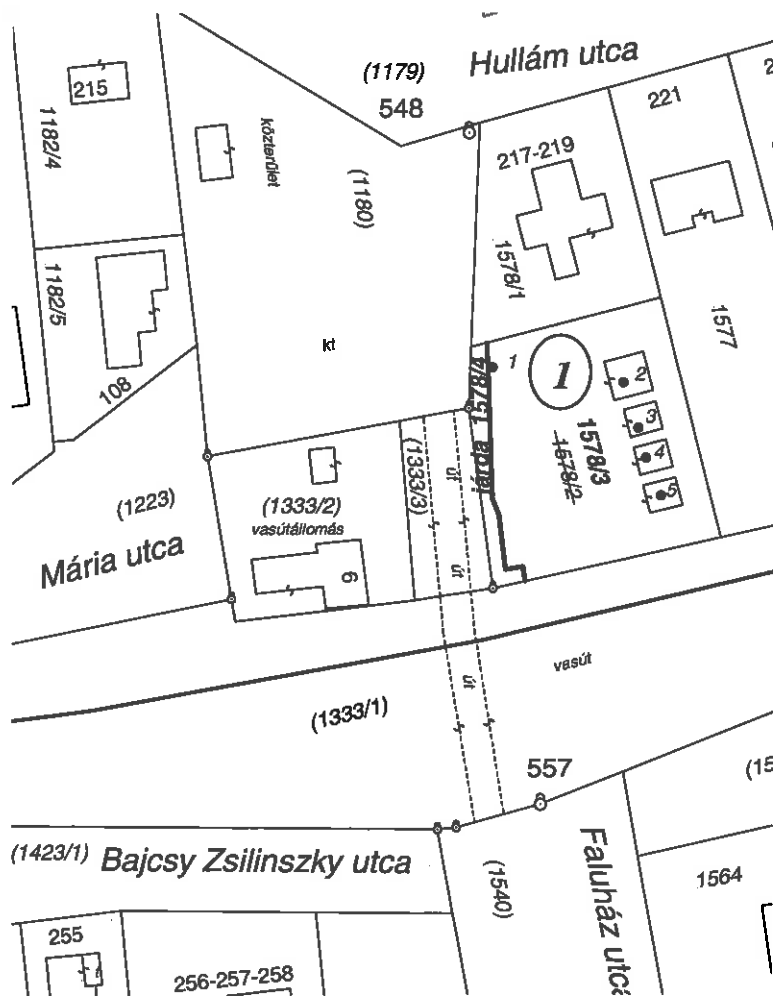

Fonyód, 2017. október 03.

Magyarhoni István

készítő és minőséget tanúsító földmérő

földmérő.ig.szám: 4343

Ing.rend.min.sz.: 1195/1991

**/2017 E: /2017**

A helyrajzi számozás és területszámítás helyes. Ez a záradék a keletkezéstől számított egy évig hatályos, későbbi felhasználás előtt a vázrajzot újra záradékolni kell:

Marcali, 2017. .... hó ..... nap .....

vizsgáló Ing.rend.min.szám: .....