
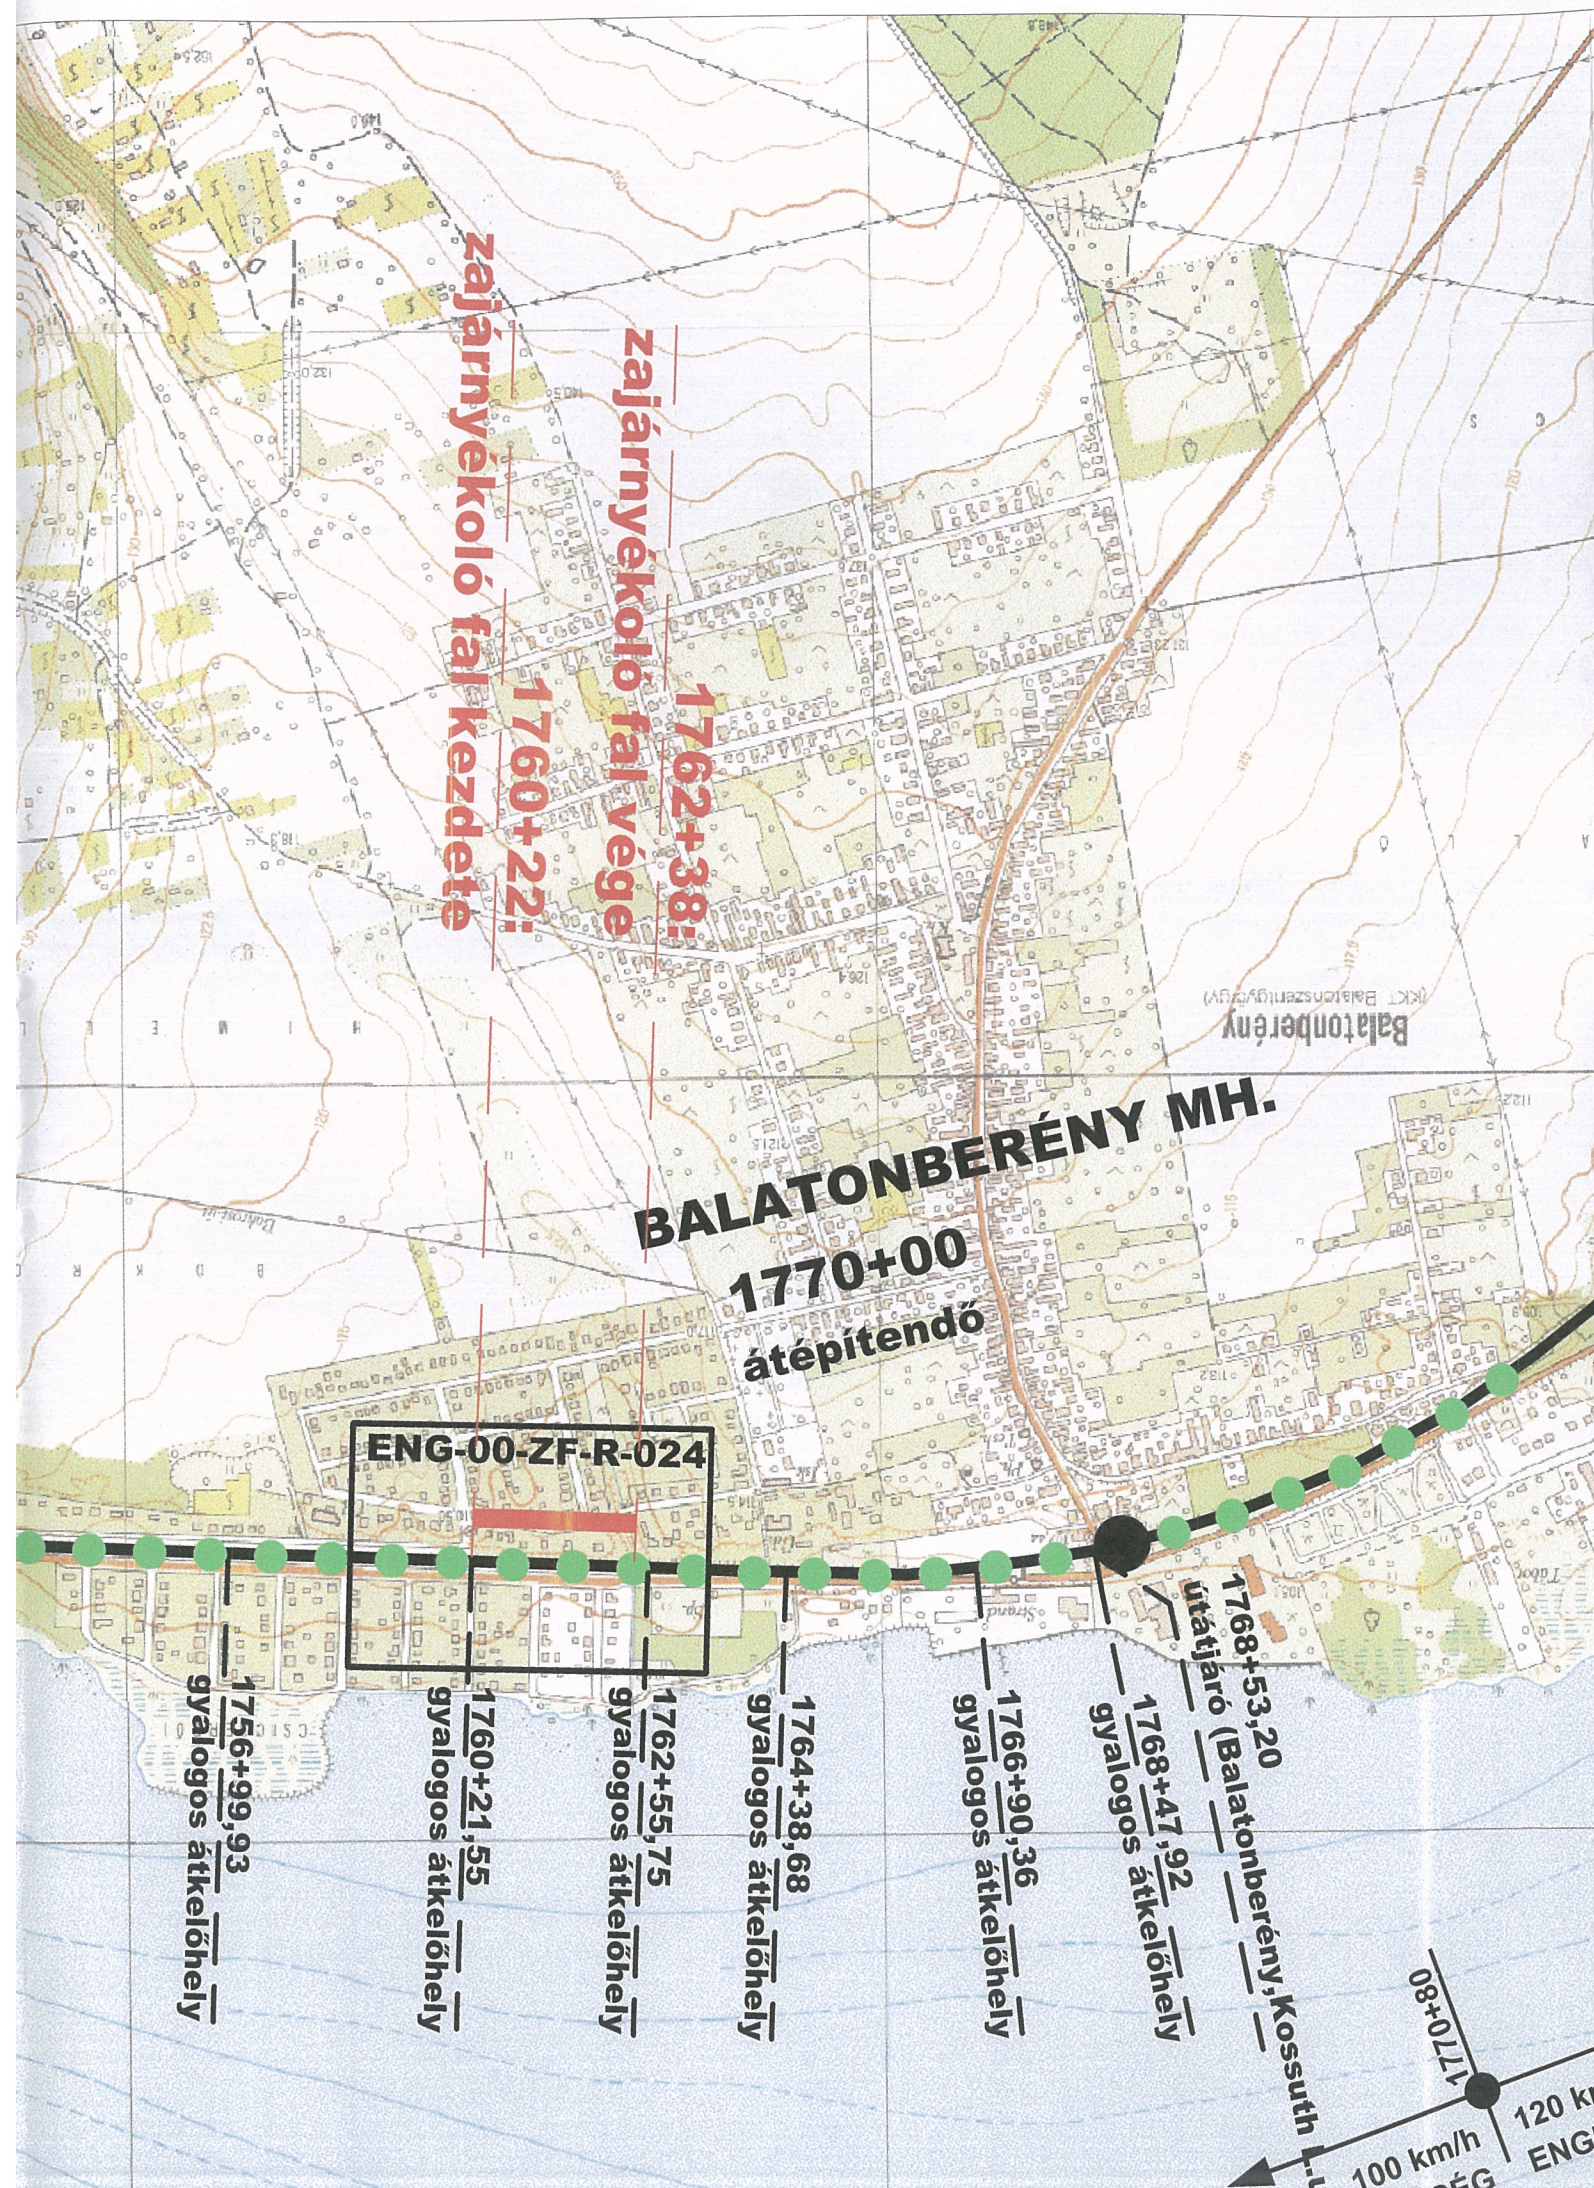


tervezett zajárnyékoló fal
rugalmas sínágyazás

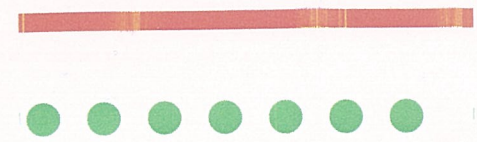

Megjegyzés:

Jelen terv a MÁV Zrt. által P-6877/2012 számon jóváhagyott Balatonaliga (kiz.) - Balatonszentgyörgy (kiz.) vonalszakasz Pályatervezési engedélyezési tervének a környezetvédelmi előírások betartásához szükséges zajárnyékoló falak elhelyezést tartalmazza.