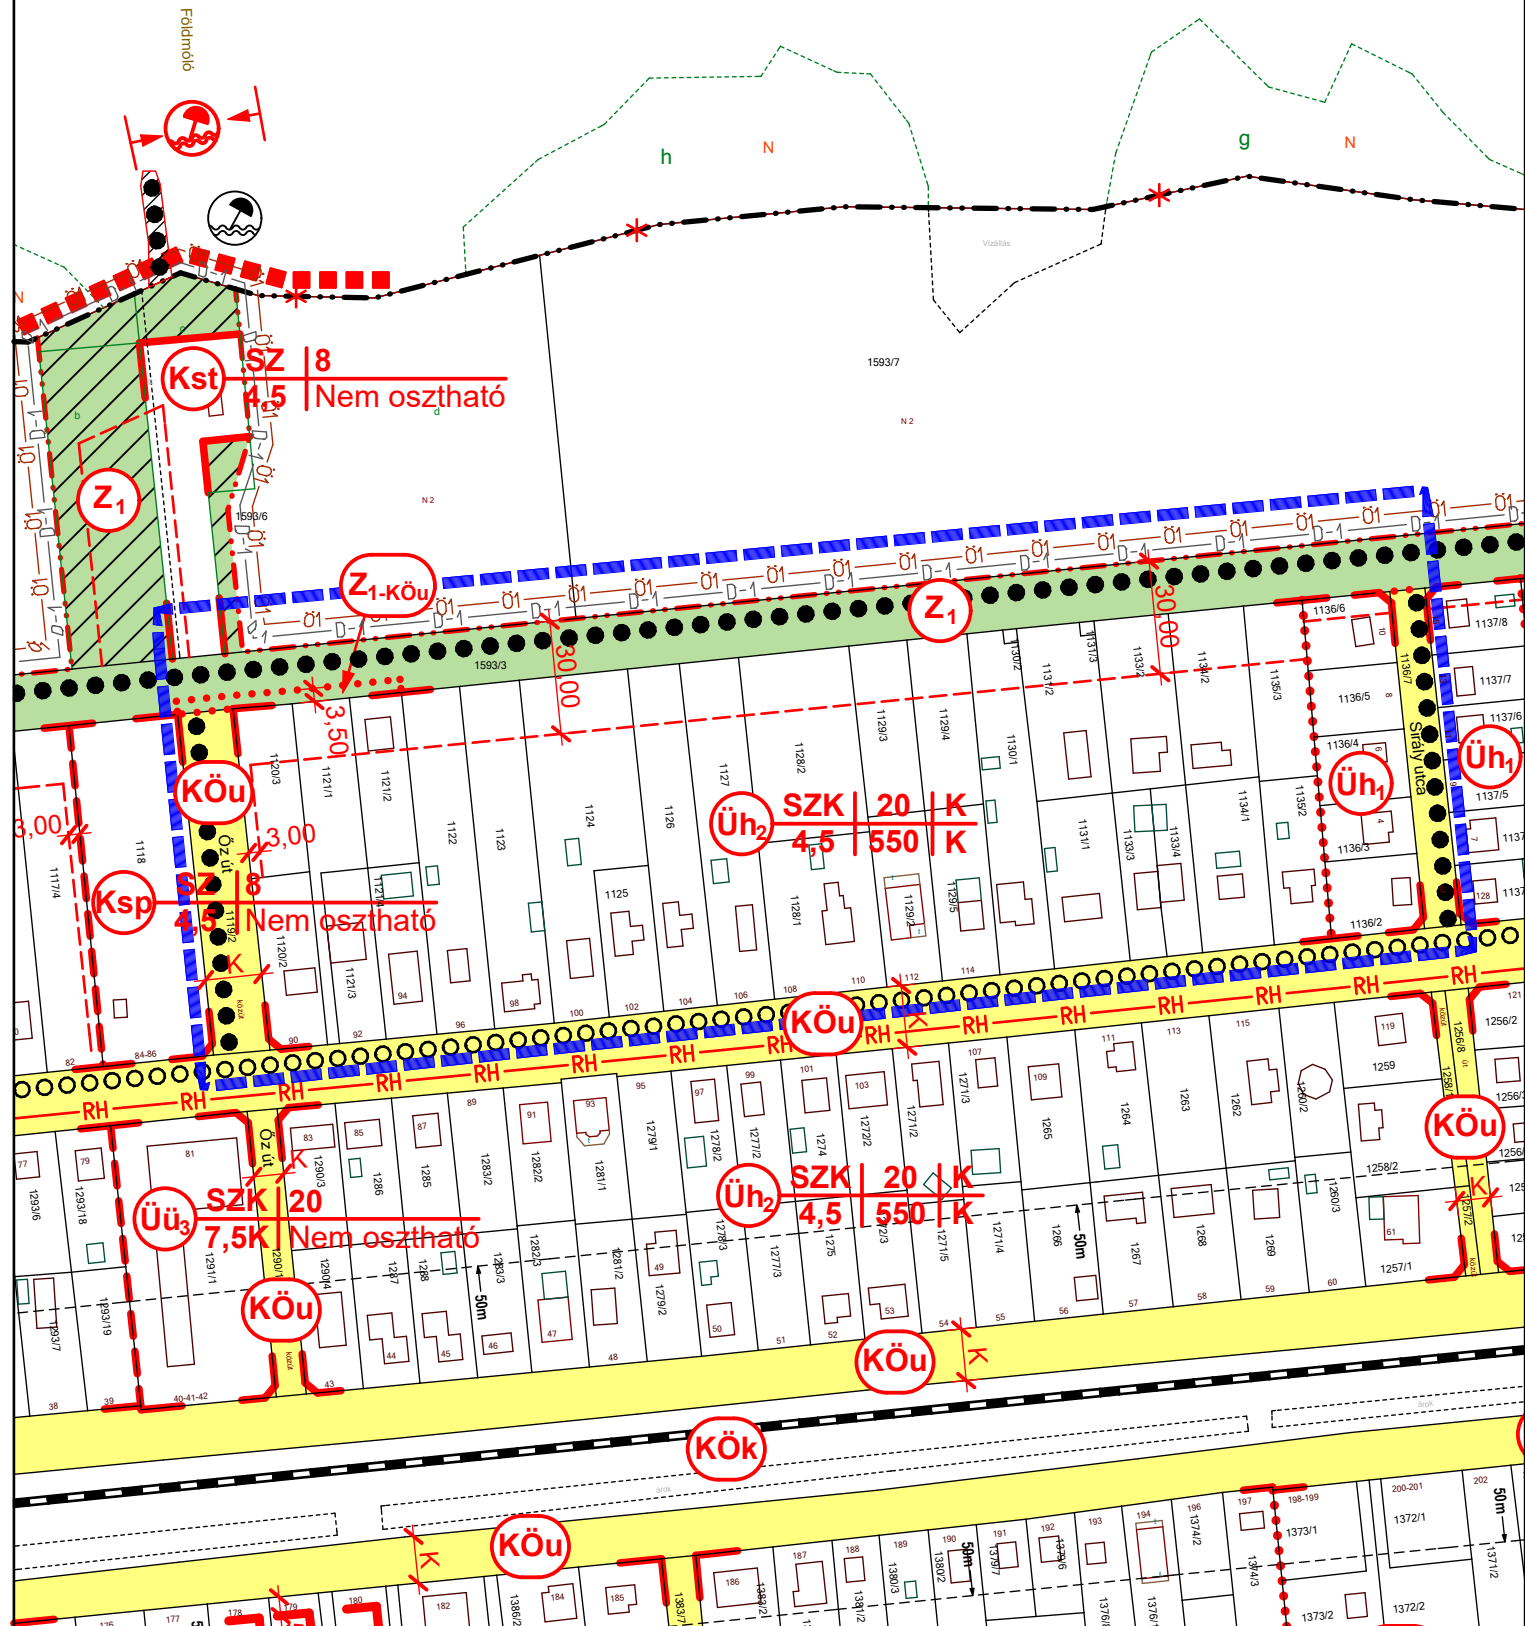


3. melléklet a/2018. (.....) számú önkormányzati rendelethez

BALATON TÓ 



BALATONMÁRIAFÜRDŐ TELEPÜLÉSRENDEZÉSI ESZKÖZEINEK 10. SZÁMÚ MÓDOSÍTÁSA





MÓDOSÍTOTT SZABÁLYOZÁSI TERV KIVONAT AZ 1593/3 HRSZ-Ú
ZÖLDTERÜLETRE VONATKOZÓAN








M=1:2000

JELMAGYARÁZAT:


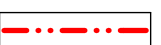
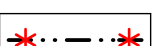


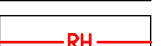
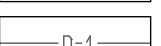

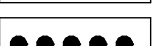



BEÉPÍTÉSRE SZÁNT TERÜLETEK:

-  TELEPÜLÉSKÖZPONT VEGYES TERÜLET
-  ÜDÜLŐTERÜLET - HÉTVEGI HÁZAS
-  ÜDÜLŐTERÜLET - ÜDÜLŐHÁZAS
-  KÜLÖNLEGES TERÜLET - STRANDTERÜLET



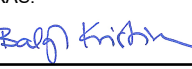
BEÉPÍTÉSRE NEM SZÁNT TERÜLETEK:

-  KÖZLEKEDÉSI TERÜLET - KÖZÚT
-  ZÖLDTERÜLET - KÖZPARK, KÖZLEKEDÉSI ÉS STRANDTERÜLET
-  ZÖLDTERÜLET - KÖZPARK, MEGLÉVŐ
-  ZÖLDTERÜLET - TERVEZETT PART-FELTÖLTÉS
-  GÉPJÁRMŰKÖZLEKEDÉSRE ALKALMAS ZÖLDTERÜLETI ALÖVEZET
-  GÉPJÁRMŰKÖZLEKEDÉSRE ALKALMAS ZÖLDTERÜLETI ALÖVEZET KÖZPARKBAN
-  VÍZGAZDÁLKODÁSI TERÜLET - BALATON

VONALAS SZABÁLYOZÁSI ELEMOK:

-  MÓDOSÍTÁSOKKAL ÉRINTETT TELEKTÖMBÖK HATÁRA
-  BELTERÜLETI HATÁR
-  MEGSZÜNTETŐ JEL
-  SZABÁLYOZÁSI VONAL
-  ÖVEZETI HATÁR
-  PARTI SÁV, VÍZPART-REHABILITÁCIÓS TERV HATÁRA
-  TÓMEDER TERÜLET HATÁRA
-  MAGTERÜLET ÖVEZETE
-  GYALOGÚT
-  STRAND
-  VITORLÁSKIKÖTŐ - TERVEZETT
-  CSÓNAK KIKÖTŐ - TERVEZETT

KÉSZÜLT AZ ÁLLAMI ALAPADATOK FELHASZNÁLÁSÁVAL

	GENERÁL TERVEZÉS: ARKER STÚDIO ÉPÍTÉSZETI ÉS KERESKEDELMI KFT. 7400 KAPOSVÁR, DÓZSA GY. U. 21. TEL: 82 / 427-043, 82/321-134, FAX: 82/511-923 WWW.ARKER.HU; E-MAIL: ARKERSTUDIO@ARKER.HU	RAJZSZÁM: SZT4/M10
	MUNKA MEGNEVEZÉSE: BALATONMÁRIAFÜRDŐ KÖZSÉG TELEPÜLÉSRENDEZÉSI ESZKÖZEINEK 10. SZÁMÚ MÓDOSÍTÁSA	
	RAJZ MEGNEVEZÉSE: BELTERÜLET SZABÁLYOZÁSI TERV M=1:2000	ALÁÍRÁS:
	MEGRENDELŐ: BALATONMÁRIAFÜRDŐ KÖZSÉG ÖNKORMÁNYZATA 8647 BALATONMÁRIAFÜRDŐ, GRÓF SZÉCHÉNYI IMRE TÉR 9.	
JELZŐSZÁM: 50-1980/2016	TELEPÜLÉSTERVEZŐK: L. BALOGH KRISZTINA OKL.ÉPÍTÉSZMÉRNÖK, TELEPÜLÉSTERVEZŐ TT 14-0007 ARKER'S KFT. KAPOSVÁR, DÓZSA GY. U. 21.	ALÁÍRÁS: 
DÁTUM: 2018. 01. 03.	VADÁSZ RUDOLF TELEPÜLÉSTERVEZŐ TT 14-0325 ARKER'S KFT. KAPOSVÁR, DÓZSA GY. U. 21.	ALÁÍRÁS: 