

JELMAGYARÁZAT:




MÓDOSÍTÁSSAL ÉRINTETT
TELEKTÖMB HATÁRA




ÖVEZETI HATÁR




TELEPÜLÉSKÖZPONT
VEGYES TERÜLET

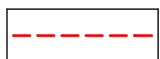


ÉPÍTÉSI HATÁRVONAL

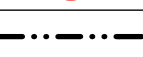


BELTERÜLETI HATÁR

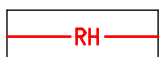

VÍZPART-REHABILITÁCIÓS
TANULMÁNYTERV HATÁRA

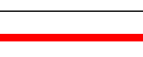

SZABÁLYOZÁSI VONAL

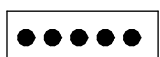

GYALOGÚT

2. melléklet a/2018. (.....) számú önkormányzati rendelethez

BALATONMÁRIAFÜRDŐ TELEPÜLÉSRENDEZÉSI ESZKÖZEINEK
13. SZÁMÚ MÓDOSÍTÁSA


MÓDOSÍTOTT SZABÁLYOZÁSI TERV KIVONAT A 94 HRSZ-Ú
INGATLAN TELEKTÖMBJÉRE VONATKOZÓAN



M=1:2000

SZT1/M13

SZT2/M13

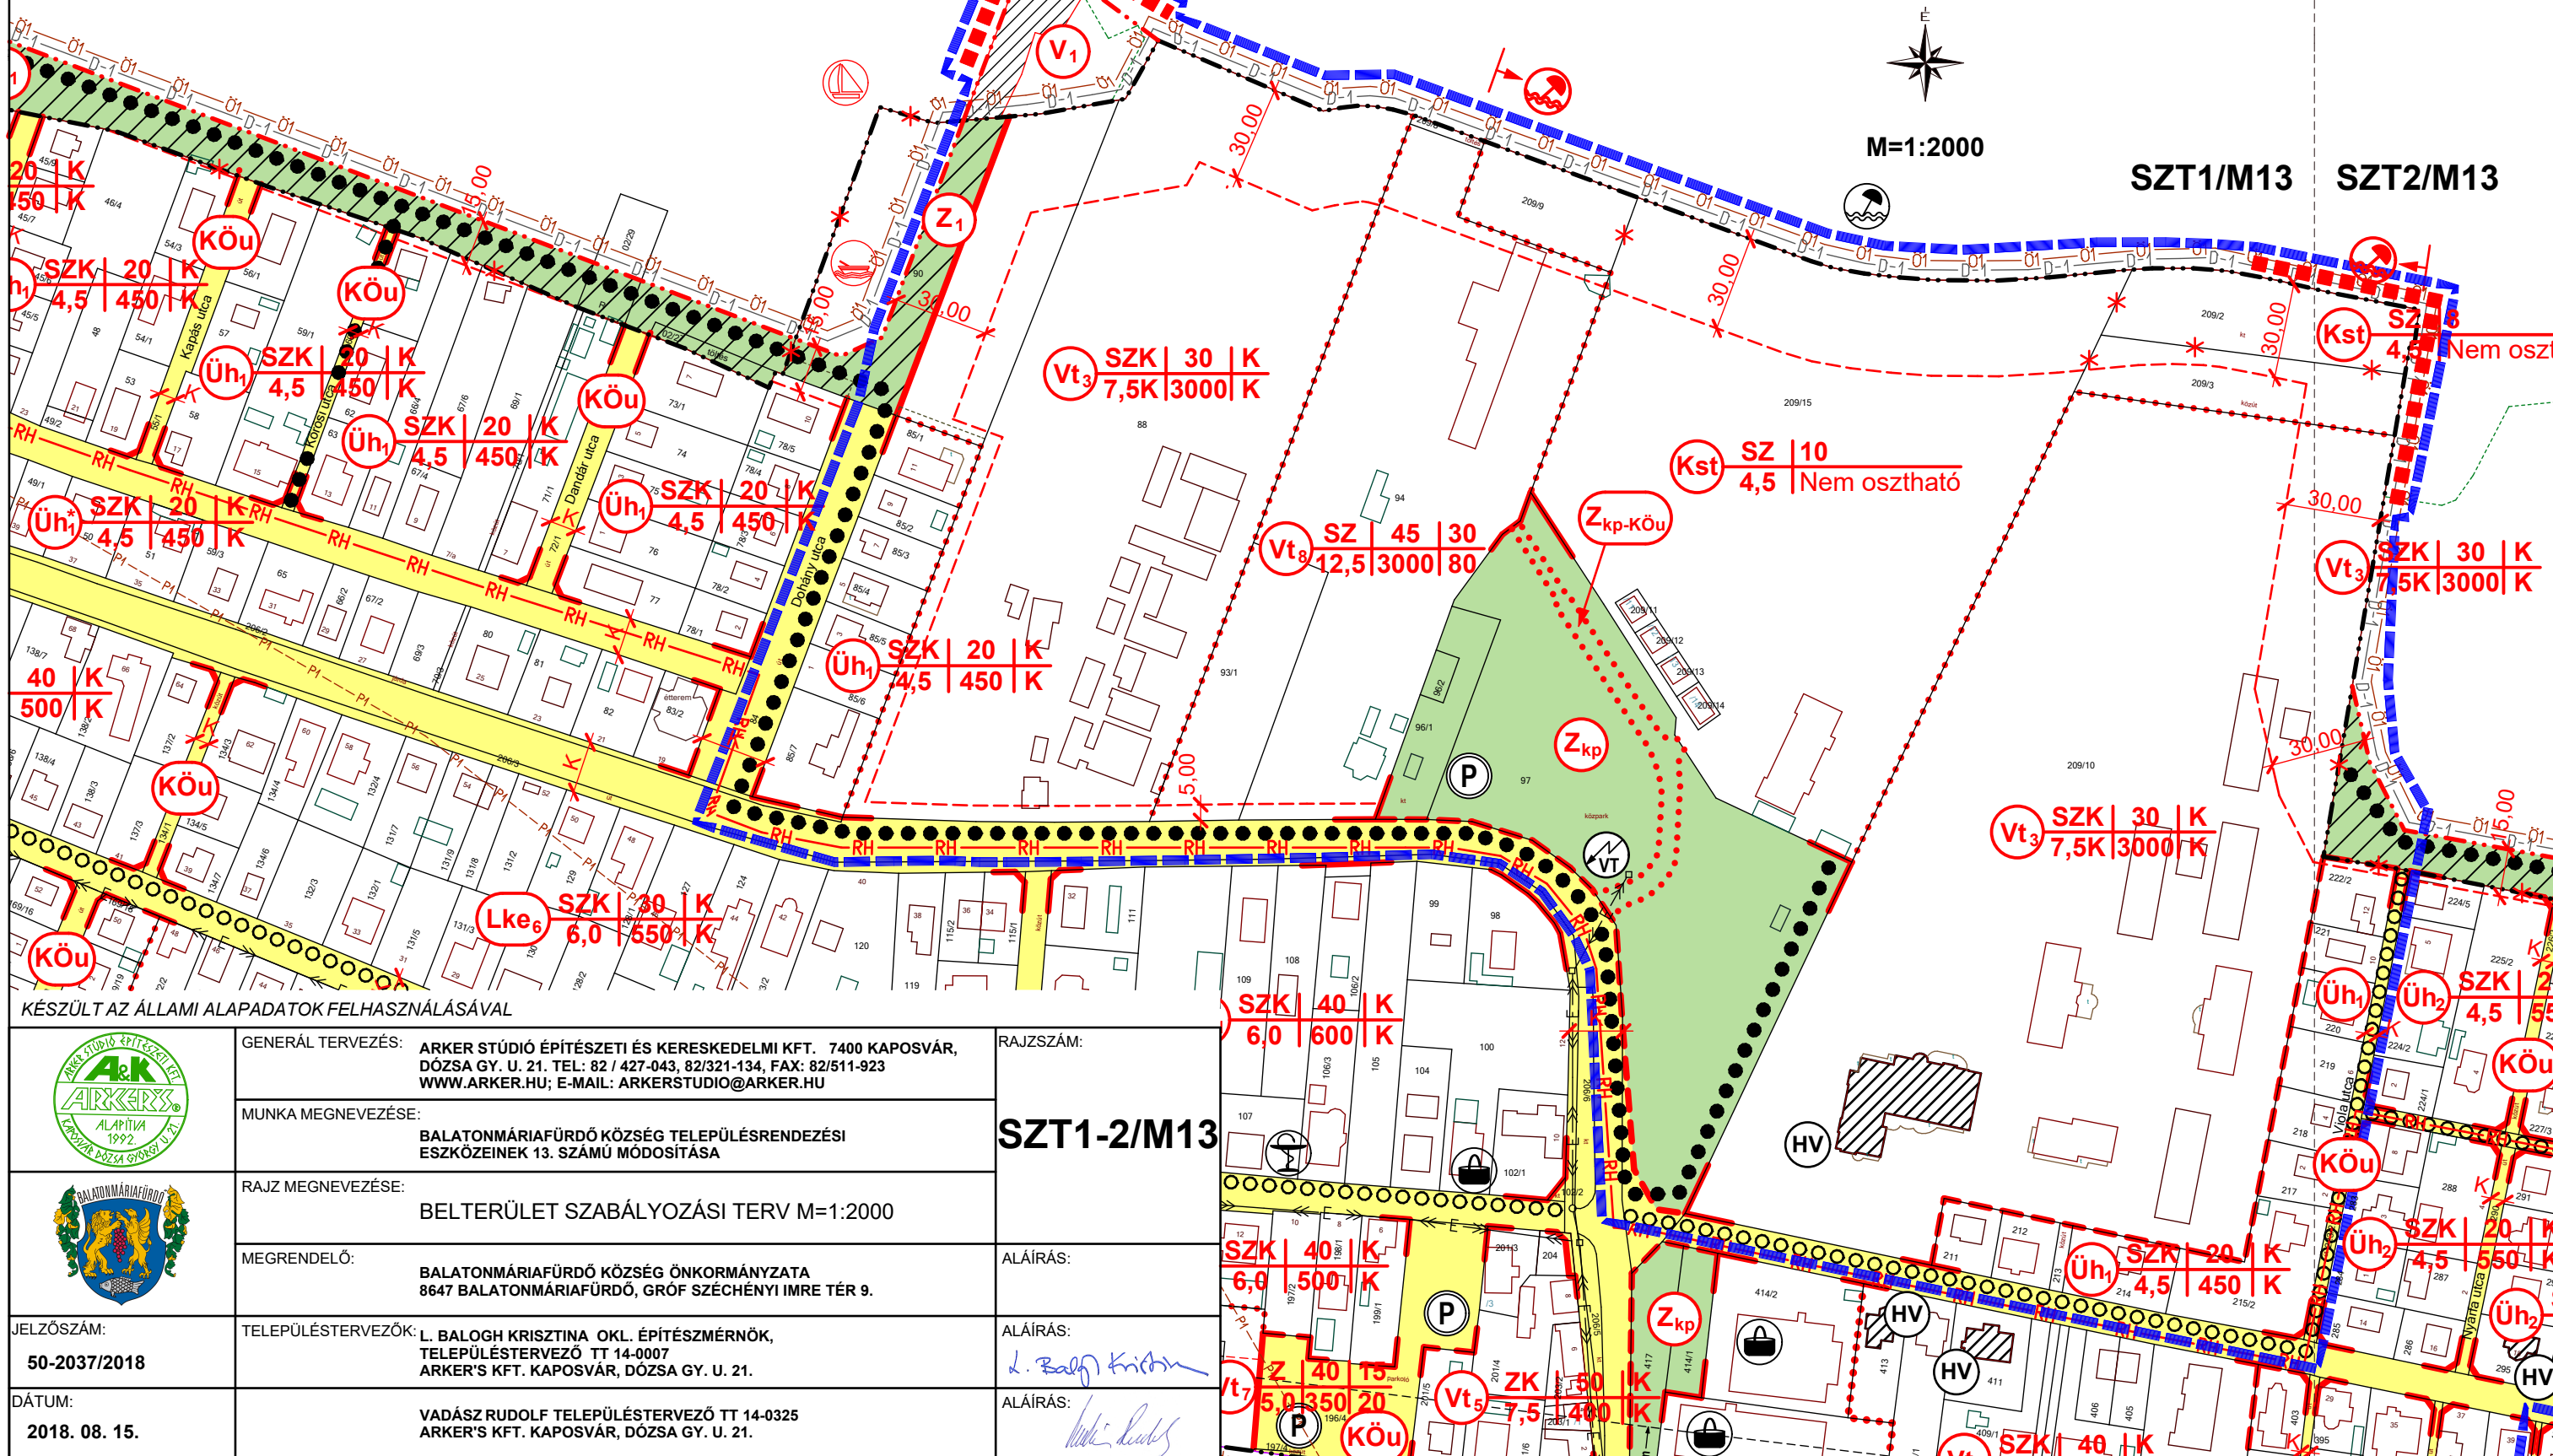

KÉSZÜLT AZ ÁLLAMI ALAPADATOK FELHASZNÁLÁSÁVAL

	<p>GENERÁL TERVEZÉS: ARKER STÚDIO ÉPÍTÉSZETI ÉS KERESKEDELMI KFT. 7400 KAPOSVÁR, DÓZSA GY. U. 21. TEL: 82 / 427-043, 82/321-134, FAX: 82/511-923 WWW.ARKER.HU; E-MAIL: ARKERSTUDIO@ARKER.HU</p>	<p>RAJZSZÁM:</p>
	<p>MUNKA MEGNEVEZÉSE: BALATONMÁRIAFÜRDŐ KÖZSÉG TELEPÜLÉSRENDEZÉSI ESZKÖZEINEK 13. SZÁMÚ MÓDOSÍTÁSA</p>	<p>SZT1-2/M13</p>
<p>JELZŐSZÁM:</p>	<p>RAJZ MEGNEVEZÉSE: BELTERÜLET SZABÁLYOZÁSI TERV M=1:2000</p>	<p>ALÁÍRÁS:</p>
<p>50-2037/2018</p>	<p>MEGRENDŐ: BALATONMÁRIAFÜRDŐ KÖZSÉG ÖNKORMÁNYZATA 8647 BALATONMÁRIAFÜRDŐ, GRÓF SZÉCHÉNYI IMRE TÉR 9.</p>	<p>ALÁÍRÁS:</p>
<p>DÁTUM:</p>	<p>TELEPÜLÉSTERVEZŐK: L. BALOGH KRISZTINA OKL. ÉPÍTÉSZMÉRNÖK, TELEPÜLÉSTERVEZŐ TT 14-0007 ARKER'S KFT. KAPOSVÁR, DÓZSA GY. U. 21.</p>	<p>ALÁÍRÁS:</p>
<p>2018. 08. 15.</p>	<p>VADÁSZ RUDOLF TELEPÜLÉSTERVEZŐ TT 14-0325 ARKER'S KFT. KAPOSVÁR, DÓZSA GY. U. 21.</p>	<p>ALÁÍRÁS:</p>