


1. melléklet a ...../2018. (.... . ....) számú önkormányzati határozathoz

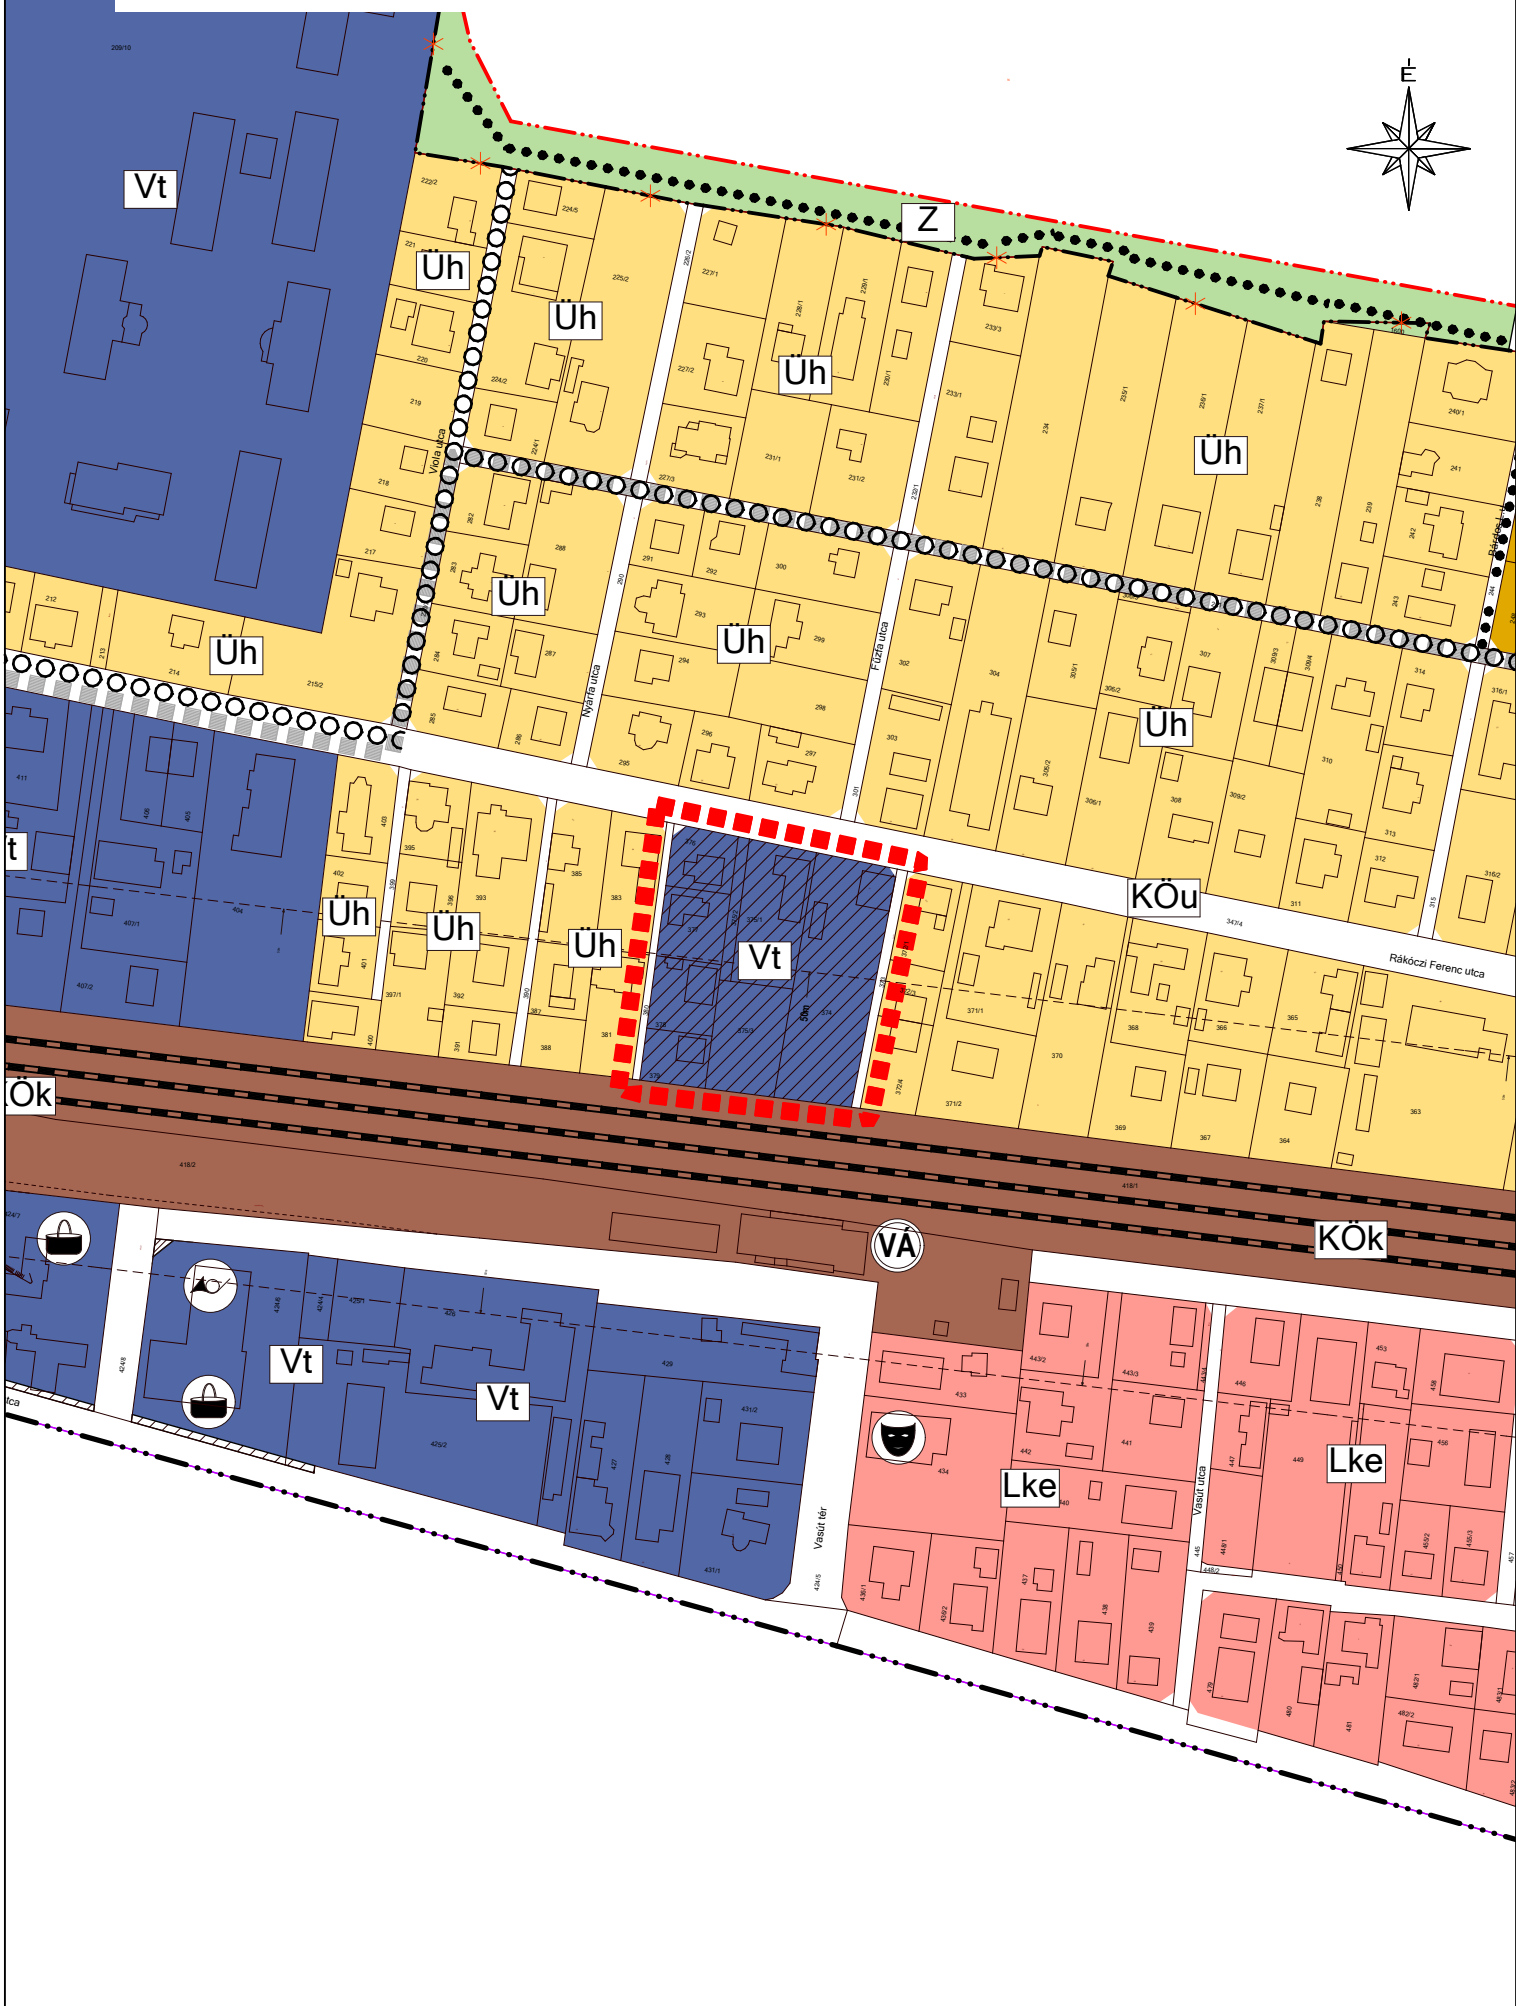

BALATONMÁRIAFÜRDŐ TELEPÜLÉSRENDEZÉSI  
ESZKÖZEINEK 13. SZÁMÚ MÓDOSÍTÁSA  
MÓDOSÍTOTT TELEPÜLÉSSZERKEZETI TERV KIVONAT  
A 374 HRSZ-Ú INGATLAN TELEKTÖMBJÉRE  
VONATKOZÓAN  
M=1:2000

JELMAGYARÁZAT:

Beépítésre szánt területek:

Meglévő: Tervezett:

		Vegyes terület - településközponti
		Üdülőterület - hétvégi ház

Beépítésre nem szánt területek:

		Közlekedés terület - közúti
		Közlekedési terület - kötöttpályás (vasútterület)

Vonalas elemek:

		Módosítással érintett telektömb határa
		Közigazgatási határ
		Belterületi határ
		Megszűnő belterületi határ
		A vízpart-rehabilitációs szabályozási követelményekkel érintett terület határa
		Gyalogút
		Kerékpárút
		Vasút
		Védőtávolság

KÉSZÜLT AZ ÁLLAMI ALAPADATOK FELHASZNÁLÁSÁVAL

	GENERÁL TERVEZÉS: ARKER STÚDIO ÉPÍTÉSZETI ÉS KERESKEDELMI KFT. 7400 KAPOSVÁR, DÓZSA GY. U. 21. TEL: 82 / 427-043, 82/321-134, FAX: 82/511-923 WWW.ARKER.HU; E-MAIL: ARKERSTUDIO@ARKER.HU	RAJZSZÁM:  <b>TSZT/M13</b>
	MUNKA MEGNEVEZÉSE: BALATONMÁRIAFÜRDŐ KÖZSÉG TELEPÜLÉSRENDEZÉSI ESZKÖZEINEK 13. SZÁMÚ MÓDOSÍTÁSA	
	RAJZ MEGNEVEZÉSE: MÓDOSÍTOTT SZERKEZETI TERV KIVONATA	ALÁÍRÁS:
	MEGRENDELŐ: BALATONMÁRIAFÜRDŐ KÖZSÉG ÖNKORMÁNYZATA 8647 BALATONMÁRIAFÜRDŐ, GRÓF SZÉCHÉNYI IMRE TÉR 9.	
JELZŐSZÁM: <b>50-2037/2018</b>	TELEPÜLÉSTERVEZŐK: L. BALOGH KRISZTINA OKL.ÉPÍTÉSZMÉRNÖK, TELEPÜLÉSTERVEZŐ TT 14-0007 ARKER'S KFT. KAPOSVÁR, DÓZSA GY. U. 21.	ALÁÍRÁS: 
DÁTUM: <b>2018. 11. 09.</b>	VADÁSZ RUDOLF TELEPÜLÉSTERVEZŐ TT 14-0325 ARKER'S KFT. KAPOSVÁR, DÓZSA GY. U. 21.	ALÁÍRÁS: 