

BALATONMÁRIAFÜRDŐ TELEPÜLÉSRENDEZÉSI ESZKÖZEINEK  
16. SZÁMÚ MÓDOSÍTÁSA

MÓDOSÍTOTT SZABÁLYOZÁSI TERVI KIVONAT AZ 500/13 HRSZ-Ú INGATLAN  
TELEKTÖMBJÉRE VONATKOZÓAN



M=1:2000

JELMAGYARÁZAT:

A MÓDOSÍTÁSSAL ÉRINTETT TELEKTÖMB HATÁRA -  
TERVEZÉSI TERÜLET HATÁRA

BEÉPÍTÉSRE SZÁNT TERÜLETEK:

- TELEPÜLÉSKÖZPONT VEGYES TERÜLET  
 KÖZPONTI VEGYES TERÜLET  
 KÜLÖNLEGES TERÜLET - HAJÓKIKÖTŐ TERÜLETE

BEÉPÍTÉSRE NEM SZÁNT TERÜLETEK:


- KÖZLEKEDÉSI TERÜLET - KÖZÚT  
 ZÖLDTERÜLET - KÖZPARK,  
KÖZLEKEDÉSI ÉS STRANDTERÜLET  
 TERVEZETT PARTFELTÖLTÉS  
 ZÖLDTERÜLET- KÖZKERT (283/2002.(XII.21.) KORM.  
RENDELET HATÁLYA ALÁ TARTOZÓ TERÜLETEN)  
 VÍZGAZDÁLKODÁSI TERÜLET  
 VÍZGAZDÁLKODÁSI TERÜLET - BALATON

VONALAS SZABÁLYOZÁSI ELEMELK:

- BELTERÜLETI HATÁR  
 MEGSZÜNTETŐ JEL  
 SZABÁLYOZÁSI VONAL  
 ÖVEZETI HATÁR  
 PARTI SÁV, VÍZPART-  
REHABILITÁCIÓS TERV HATÁRA  
 TÓMEDER TERÜLET HATÁRA  
 MAGTERÜLET ÖVEZETE  
 GYALOGÚT

VÍZPART-REHABILITÁCIÓS TANULMÁNYTERVBŐL ÁTVETT SZABÁLYOZÁSI ELEMELK:

- BEÉPÍTETLENÜL MEGŐRZENDŐ PARTI TERÜLETSÁV  
 STRAND  
 HAJÓÁLLOMÁS  
 VITORLÁSKIKÖTŐ  
 ZÖLDTERÜLETEN ELHELYEZHETŐ ÉPÜLETEK  
SZÁMÁRA KIJELELT TERÜLET  
 A HAJÓZÁSI, SPORT ÉS IDEGENFORGALMI CÉLÚ KIKÖTŐK  
LÉTESÍTÉSÉRE FELHASZNÁLHATÓ PARTSZAKASZ

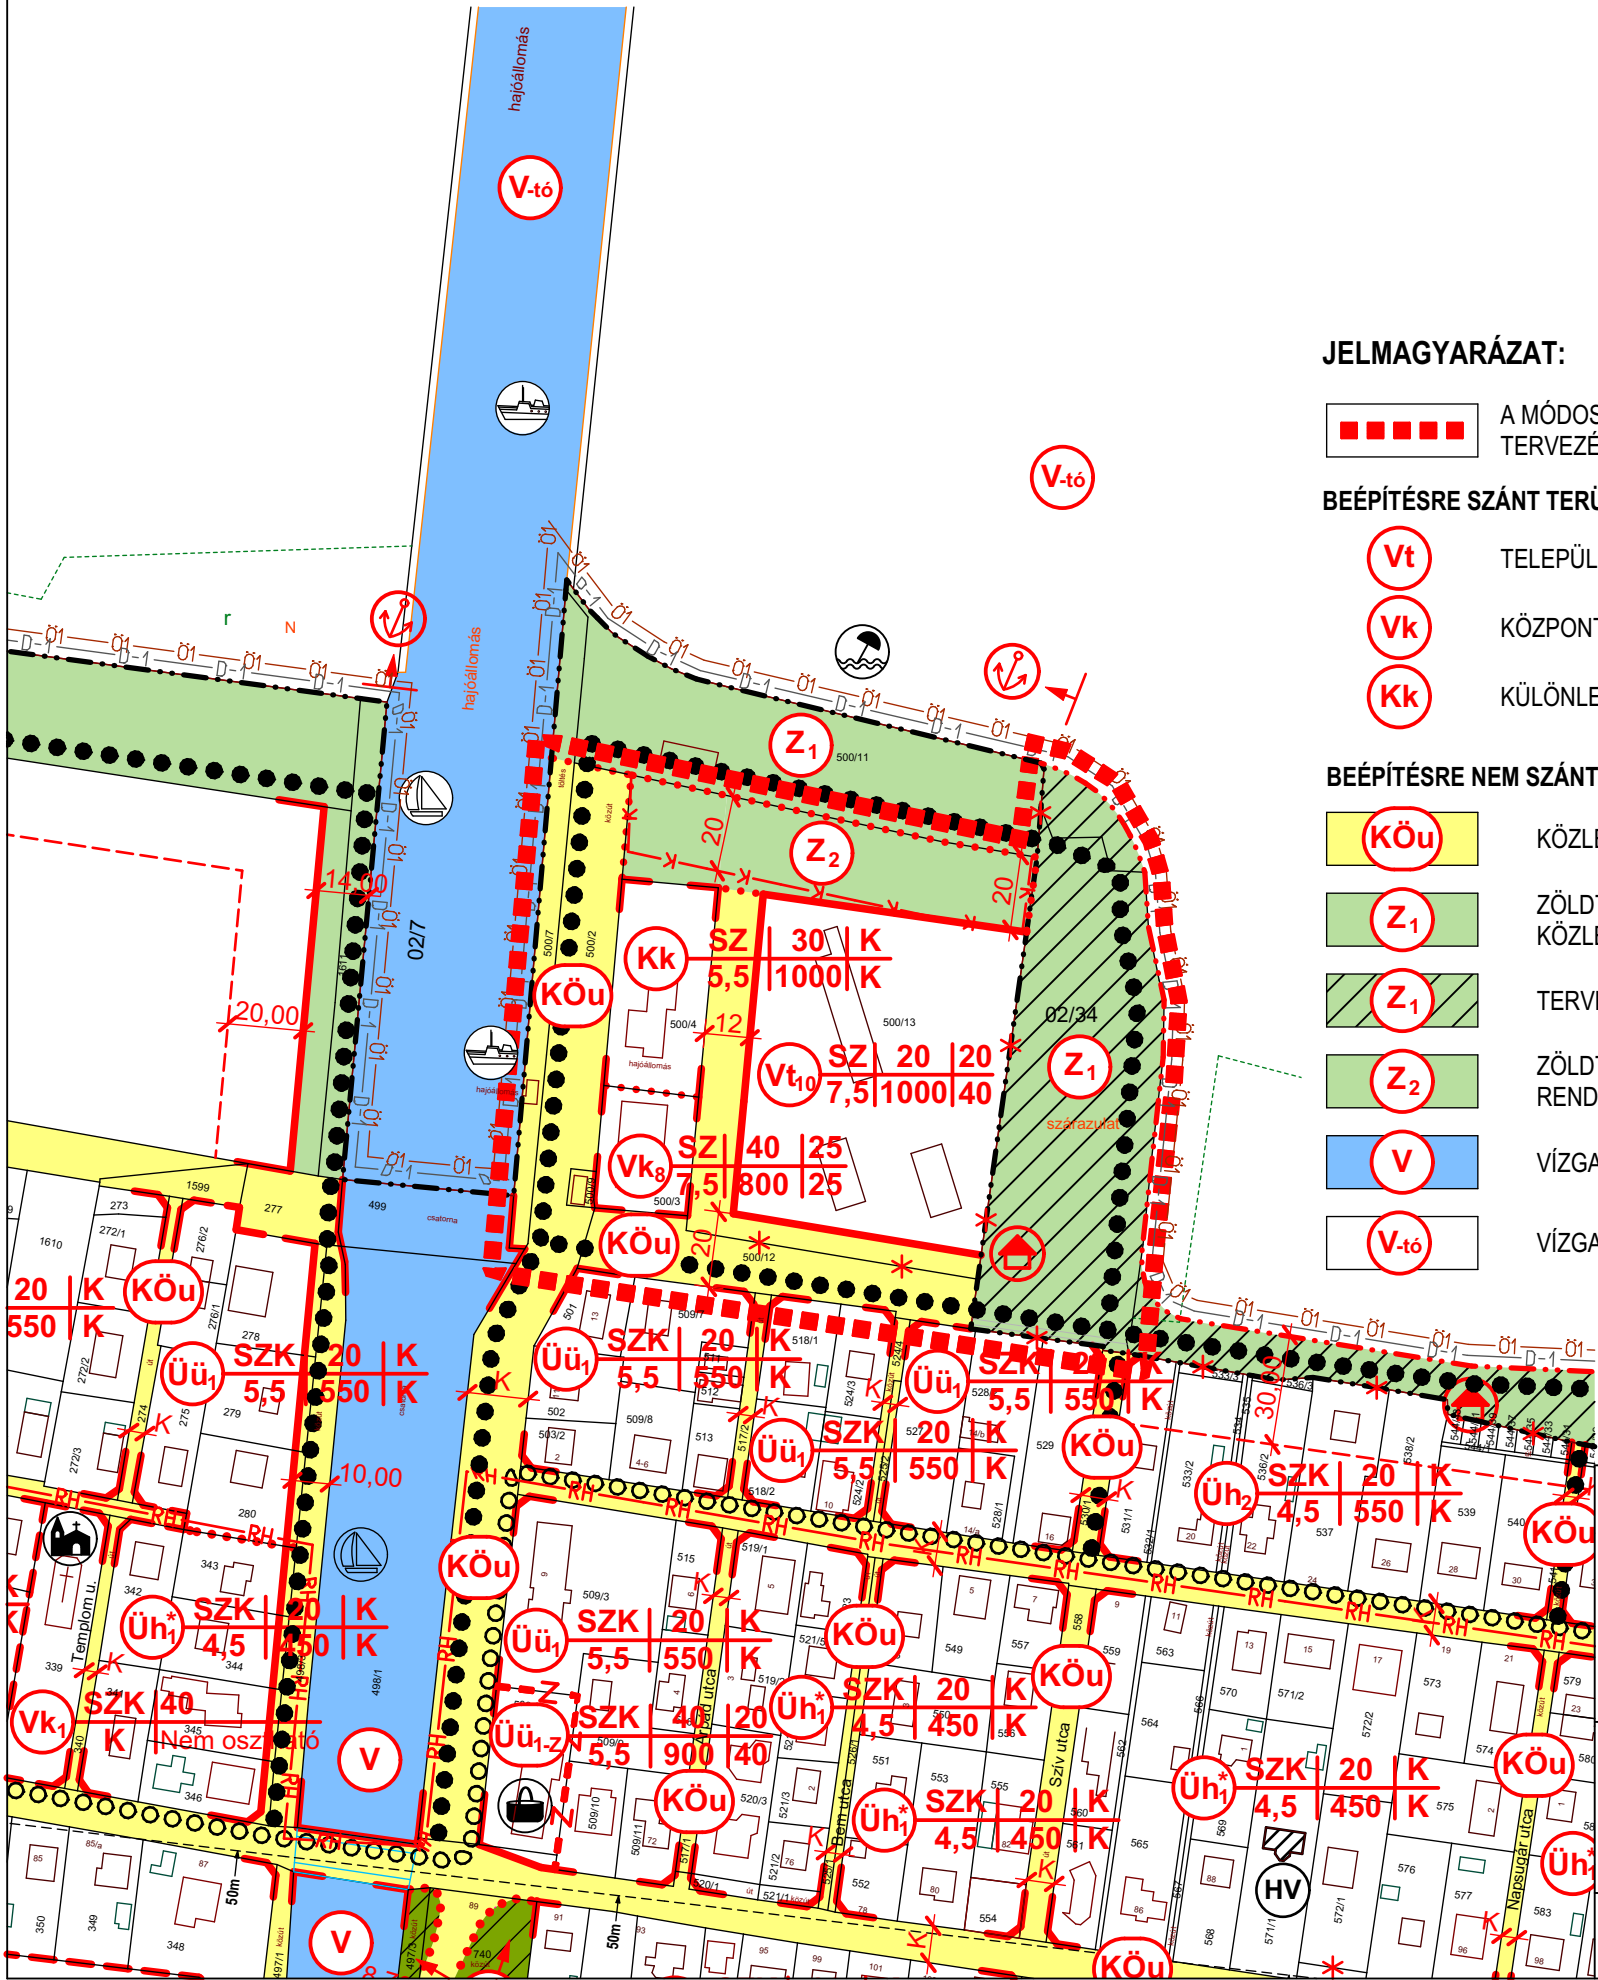

ARKER  
TELEPÜLÉS  
TERVEZŐ



JELZŐSZÁM:  
50-2222/2022

GENERÁL TERVEZÉS: ARKER TELEPÜLÉSTERVEZŐ BETÉTI TÁRSASÁG  
7400 KAPOSVÁR, DÓZSA GY. U. 21. TEL: 82 / 427-043,  
WWW.ARKER.HU; E-MAIL: TELEPULESTERVEZO@ARKER.HU

MUNKA MEGNEVEZÉSE: BALATONMÁRIAFÜRDŐ KÖZSÉG TELEPÜLÉSRENDEZÉSI  
ESZKÖZEINEK 16. SZÁMÚ MÓDOSÍTÁSA

RAJZ MEGNEVEZÉSE: MÓDOSÍTOTT SZABÁLYOZÁSI TERVI KIVONAT

MEGRENDELŐ: BALATONMÁRIAFÜRDŐ KÖZSÉG ÖNKORMÁNYZATA  
8647 BALATONMÁRIAFÜRDŐ, GRÓF SZÉCHÉNYI IMRE TÉR 9.  
GALÁCSZ GYÖRGY POLGÁRMESTER

TELEPÜLÉSTERVEZŐ: VADÁSZ RUDOLF TELEPÜLÉSTERVEZŐ TT 14-0325  
ARKER'S KFT. KAPOSVÁR, DÓZSA GY. U. 21.

KÉSZÜLT AZ ÁLLAMI ALAPADATOK FELHASZNÁLÁSÁVAL

RAJZSZÁM:

SZT2/M16

ALÁÍRÁS:

ALÁÍRÁS:

DÁTUM:  
2023. 05. 09.