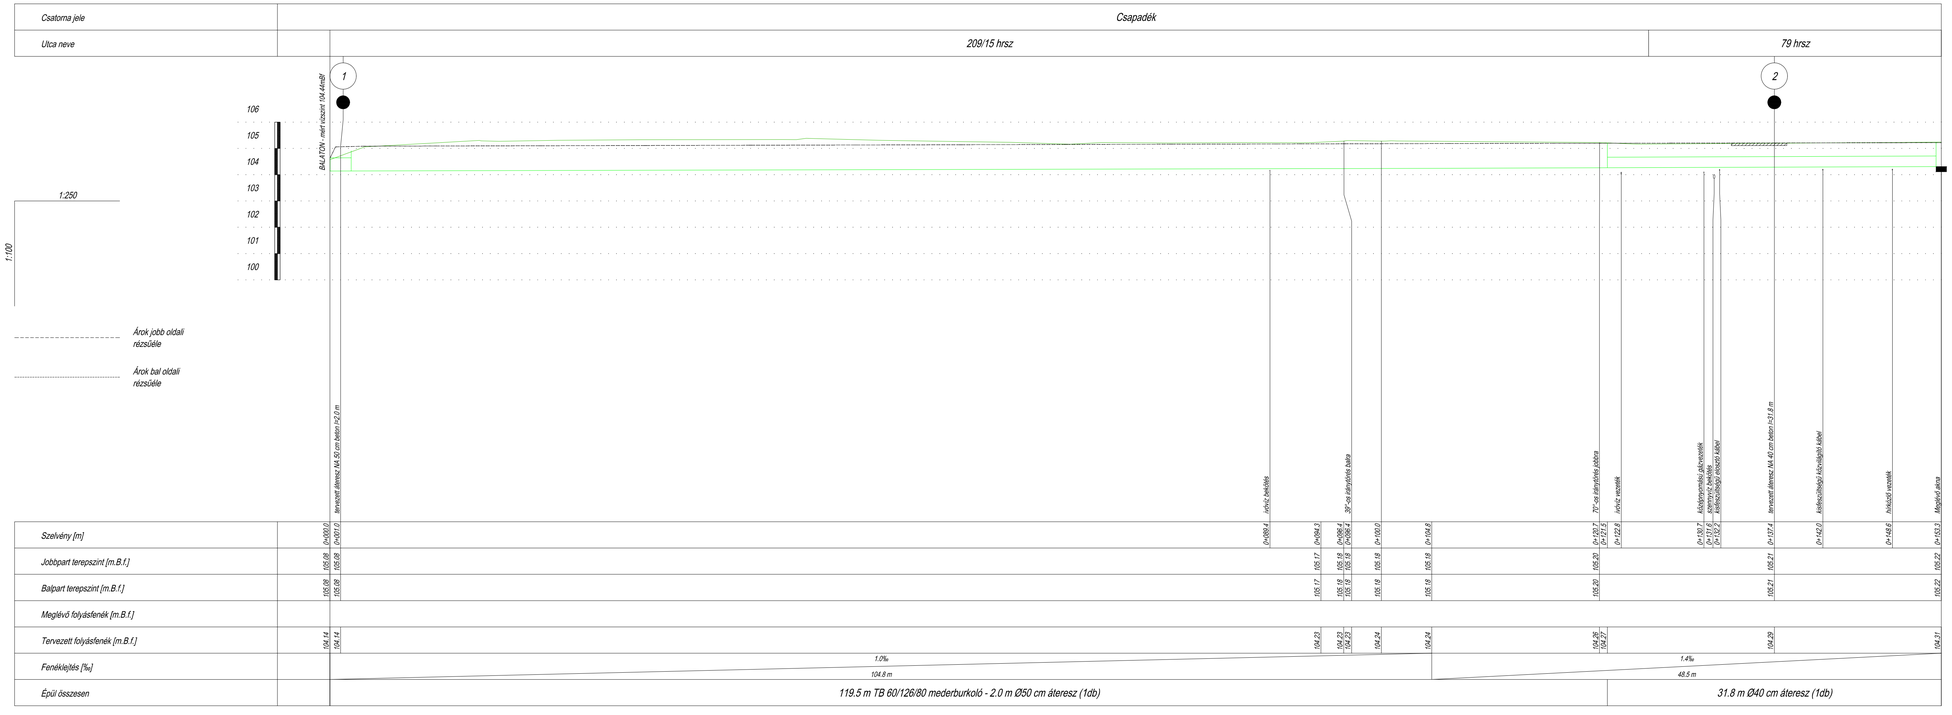

TERVEZŐ:	**Ipanema** Mérnöki Tanácsadó Kft. 8360 Keszthely Mártír utca 2. 1. emelet, 12. kiút.
TERVSZÁM: 650/2023	MÉRETARÁNY: 1:250, 1:100
DÁTUM: 2023.05.	RAJZSZÁM: R-2.
MEGRENDELŐ:	Balatonmáriafürdő Önkormányzata 8647Balatonmáriafürdő, Gróf Széchényi Imre tér 9.
TÁRGY:	Balatonmáriafürdő Gróf Széchenyi Imre tér csapadékrendezése Vízjogi létesítési engedélyezési tev
RAJZCÍM:	Tervezett árok hossz-szelvénye
TERVEZŐ :	Kóczán Gábor VZ-Tel 07-01276
TERVEZŐ :	Kocsis Katalin VZ-Tel 07-0753