




0+027.5

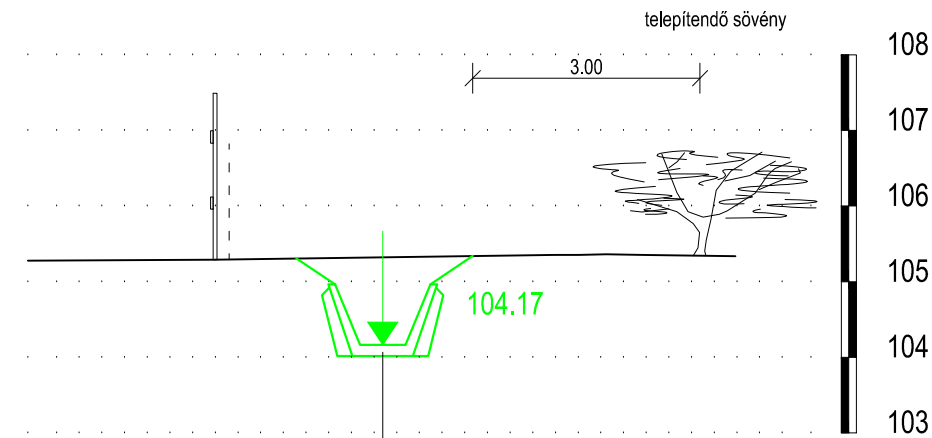



0+070.7

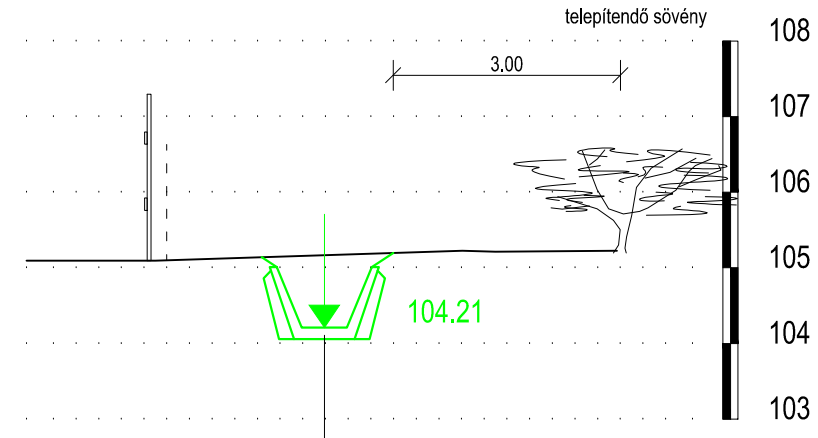

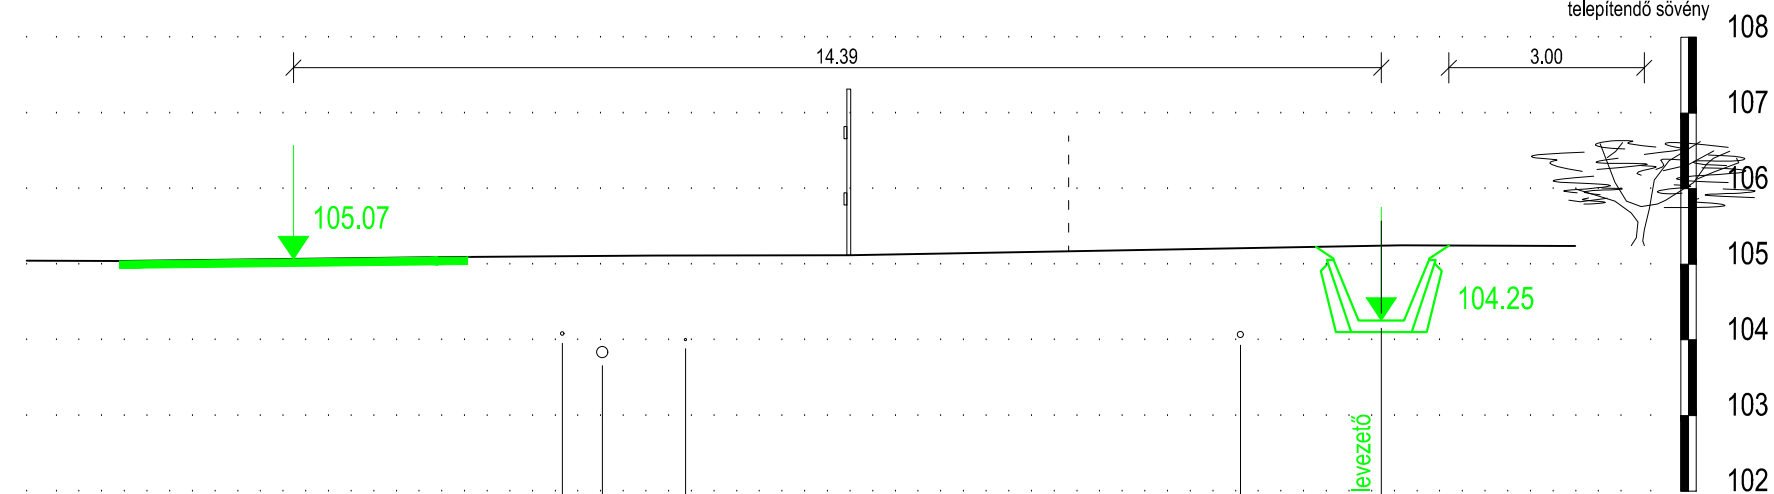0+113.7



Ipanema
Mérnöki Tanácsadó Kft.
8000 Székesfehérvár
Petőfi utca 5.
2. emelet, 12. iroda

TERVSZÁM: 650/2023	MÉRTERARÁNY: 1:100, 1:100	DÁTUM: 2023.05.	RAJZSZÁM: R-3.
MEGREJELŐ: Balatonmáriafürdő Önkormányzata 8647Balatonmáriafürdő, Gróf Széchenyi Imre tér 9.			
TÁRGY: Balatonmáriafürdő Gróf Széchenyi Imre tér csapadékrendezése Vízjogi létesítési engedélyezési tev			
RAJZCÍM: Tervezett árok keresztlszelvénye			
TERVEZŐ :  Kóczán Gábor VZ-Tel 07-01276		TERVEZŐ :  Kocsis Katalin VZ-Tel 07-0753	