



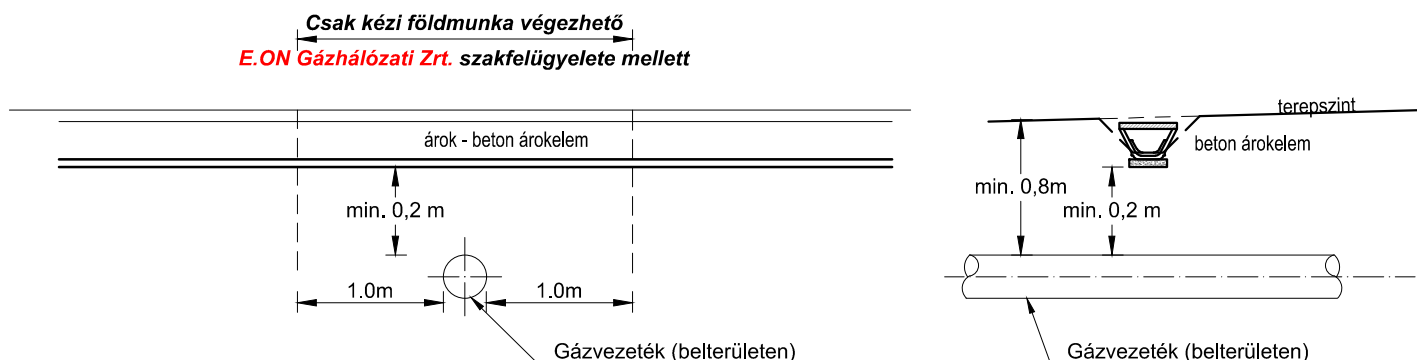


Kis-, és középnyomású gázvezeték keresztezése nyílt ároknál és beton mederelemnél

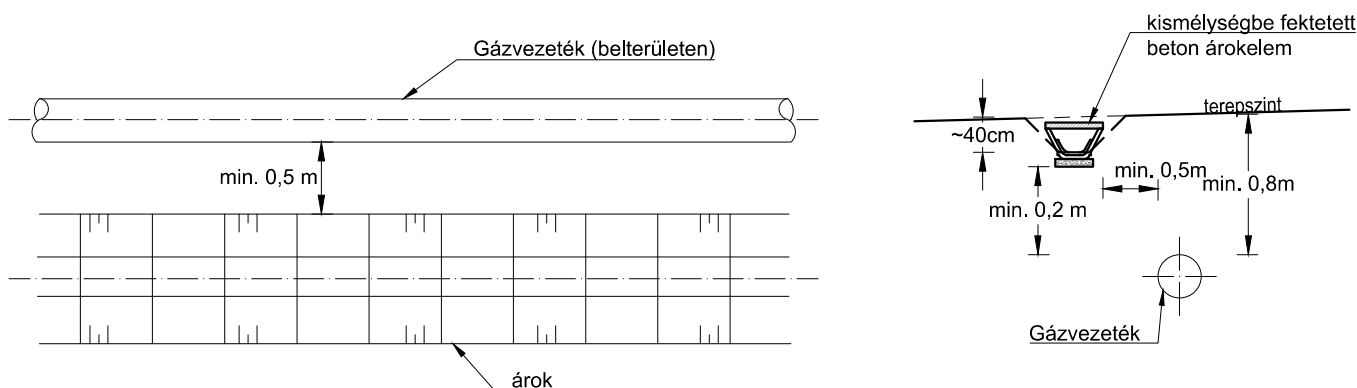

- Keresztezés esetén a mederelem és a gázvezeték közötti legkisebb megengedhető palásttávolság 0,2 m.
- Az elosztóvezeték palástvonalától számított 1-1 méteres övezetben a 0,5 m mélységet meg nem haladó szilárd útburkolat-bontást kivéve gépi földmunka nem végezhető.
- A bányászatról szóló 1993. évi XLVIII-as törvény végrehajtására kiadott 18/2022 (I.28) SZTFH rendelet határozza meg a gázvezeték biztonsági övezetén belül érvényes korlátozásokot és tilalmakat, amelyek betarása kötelező. Továbbá az EON. Gázelosztó és célvezeték tervezése kivitelezése üzemeltetése szabályzatban leírtak betartása kötelező.
- A keresztezés megépítése csak a szolgáltató szakfelügyelete mellett valósulhat meg.

Kis-, és középnyomású gázvezeték megközelítése nyílt ároknál és beton mederelemnél



TERVEZŐ:	TERVSZÁM:	MÉRETARÁNY:	DÁTUM:	RAJZSZÁM:
	650/2023	-	2023.05.	R-4.
MEGRENDELŐ: Balatonmárfürdő Önkormányzata 8647Balatonmárfürdő, Gróf Széchenyi Imre tér 9.				
TÁRGY: Balatonmárfürdő Gróf Széchenyi Imre tér csapadékrendezése Vízjogi létesítési engedélyezési tev				
RAJZCÍM: Gázvezeték keresztezés minta terve				
TERVEZŐ:	TERVEZŐ:		TERVEZŐ:	
 Ipanema Mérnöki Tanácsadó Kft. 8000 Székesfehérvár Petőfi utca 5. 2. emelet, 12. iroda	 Kóczán Gábor VZ-Tel 07-01276		 Kocsis Katalin VZ-Tel 07-0753	