


BALATONMÁRIAFÜRDŐ TELEPÜLÉSRENDEZÉSI ESZKÖZEINEK
11. SZÁMÚ MÓDOSÍTÁSA




MÓDOSÍTOTT SZABÁLYOZÁSI TERV KIVONAT A 93/1 ÉS
A 94 HRSZ-Ú INGATLANOKRA VONATKOZÓAN

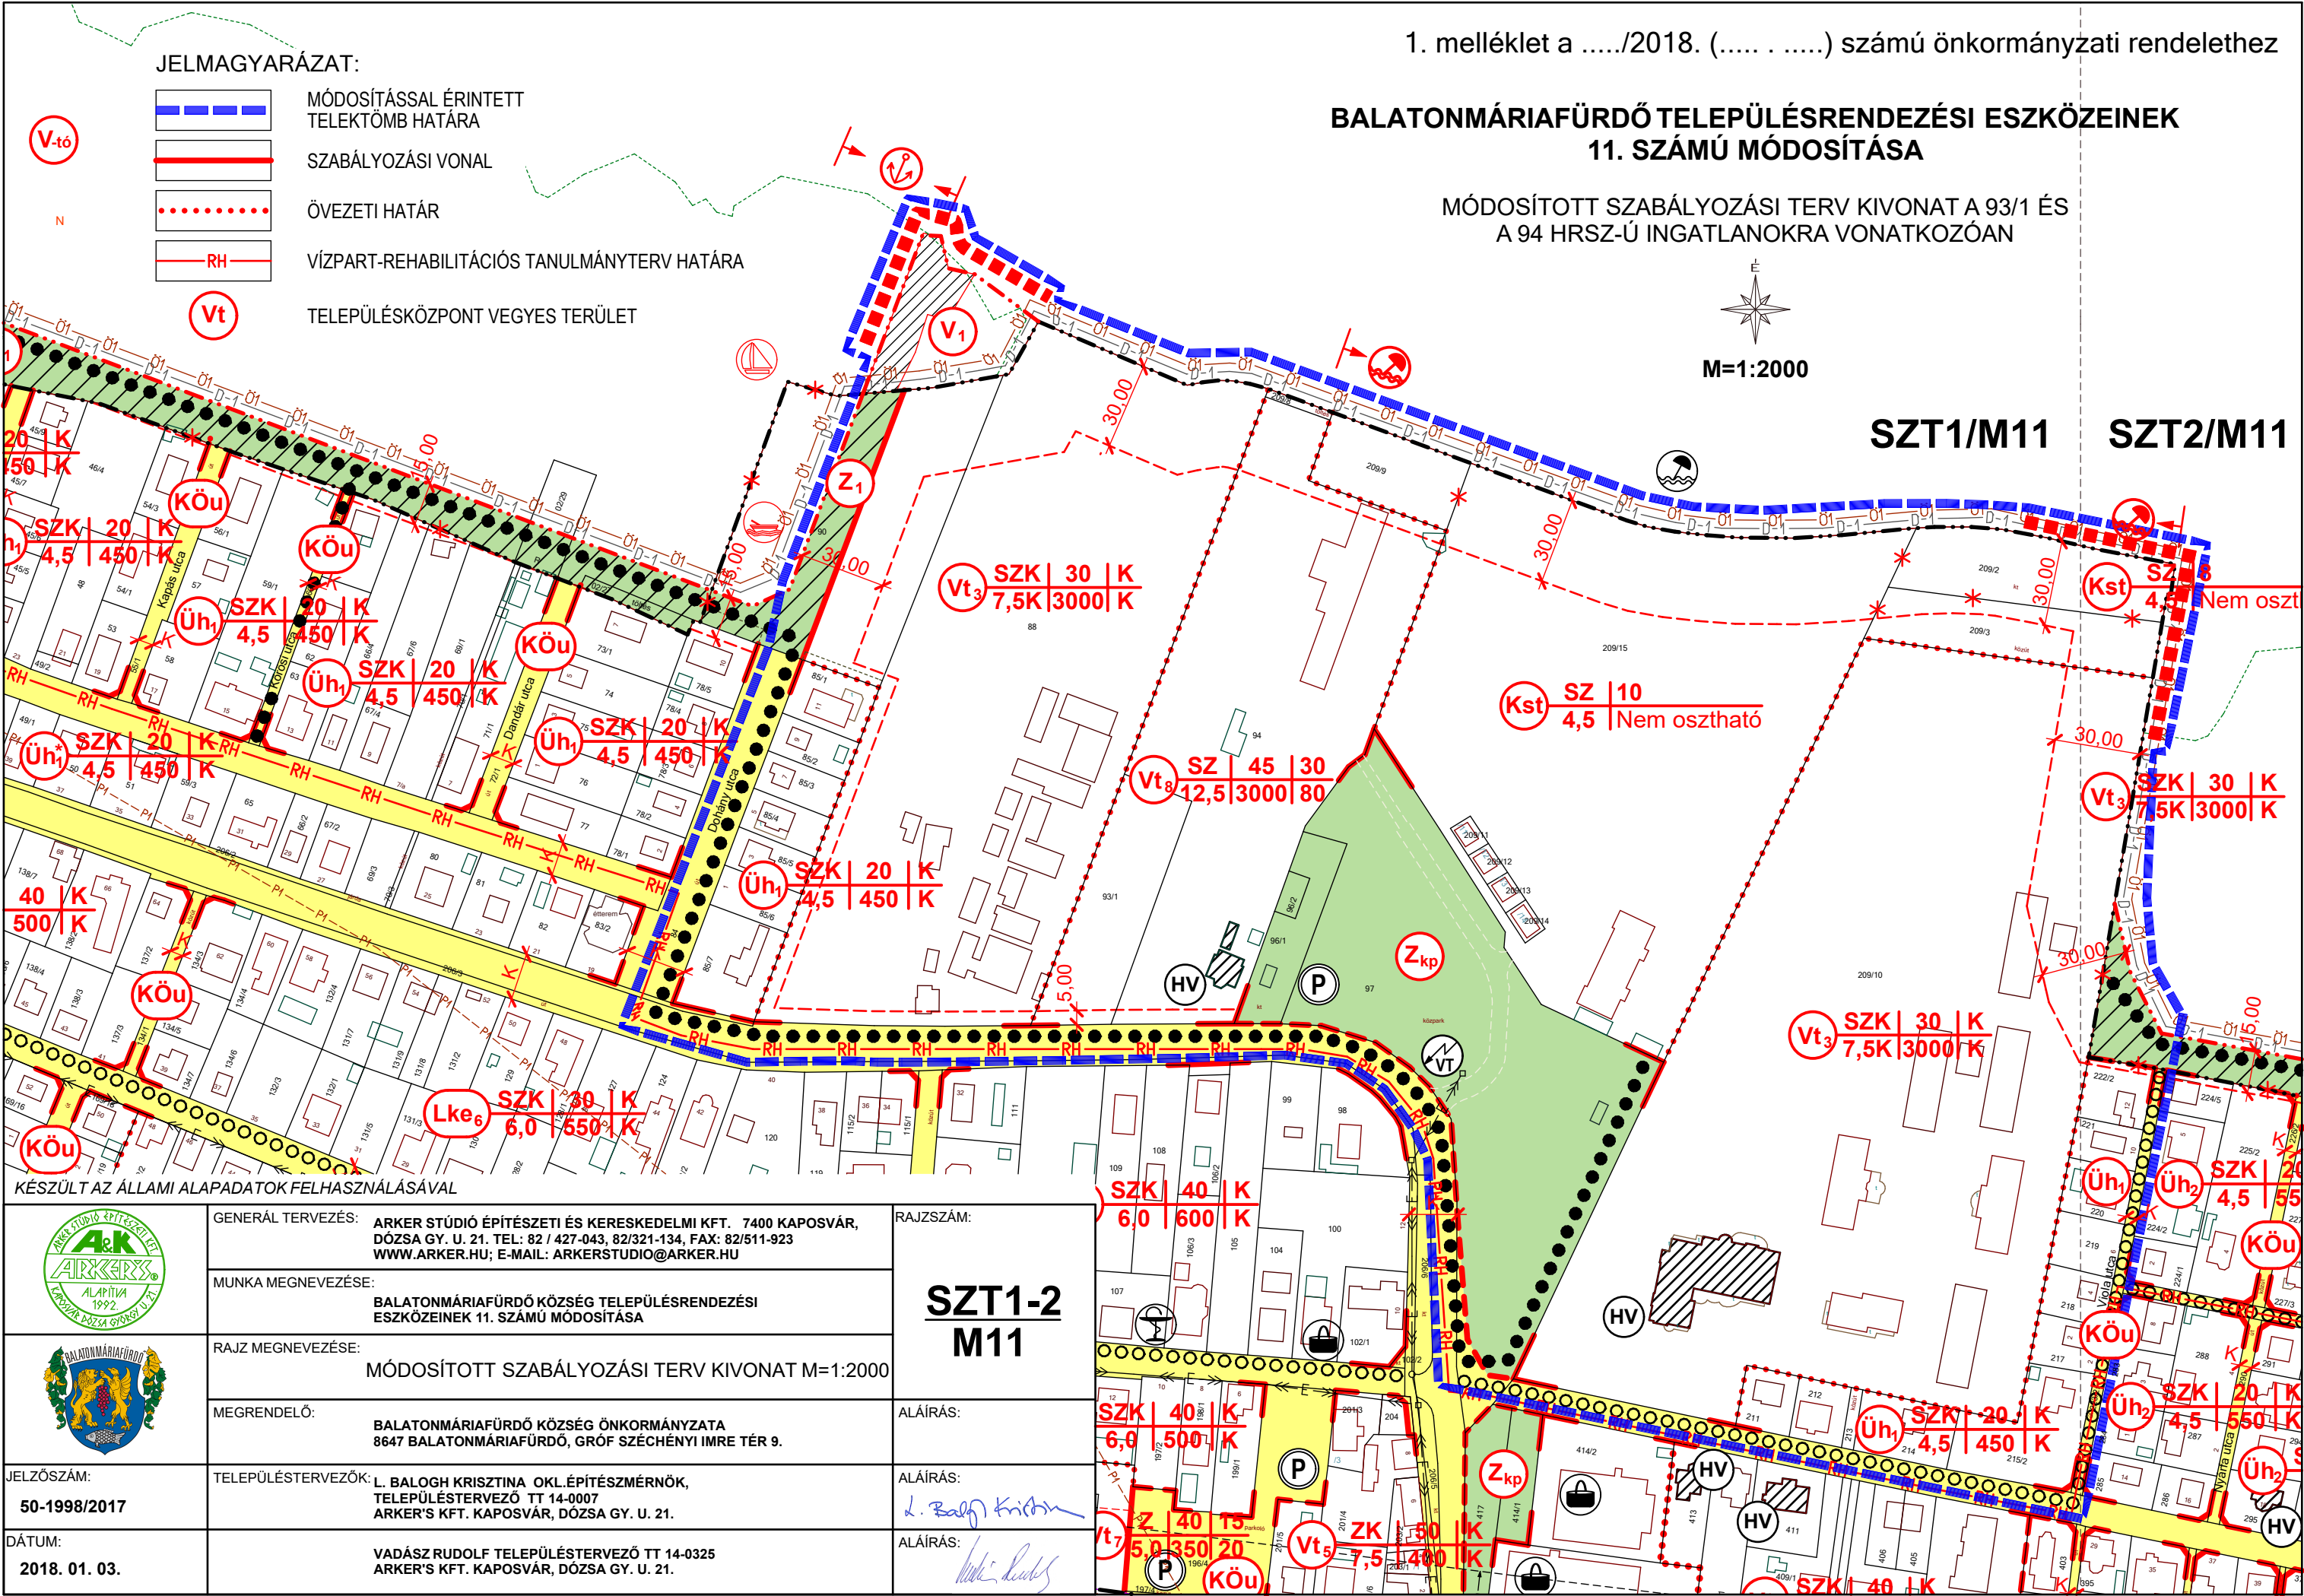

SZT1/M11 SZT2/M11



KÉSZÜLT AZ ÁLLAMI ALAPADATOK FELHASZNÁLÁSÁVAL

	GENERÁL TERVEZÉS: ARKER STÚDIO ÉPÍTÉSZETI ÉS KERESKEDELMI KFT. 7400 KAPOSVÁR, DÓZSA GY. U. 21. TEL: 82 / 427-043, 82/321-134, FAX: 82/511-923 WWW.ARKER.HU; E-MAIL: ARKERSTUDIO@ARKER.HU	RAJZSZÁM:
	MUNKÁ MEGNEVEZÉSE: BALATONMÁRIAFÜRDŐ KÖZSÉG TELEPÜLÉSRENDEZÉSI ESZKÖZEINEK 11. SZÁMÚ MÓDOSÍTÁSA	RAJZ MEGNEVEZÉSE: MÓDOSÍTOTT SZABÁLYOZÁSI TERV KIVONAT M=1:2000
JELZŐSZÁM: 50-1998/2017	MEGRENDŐ: BALATONMÁRIAFÜRDŐ KÖZSÉG ÖNKORMÁNYZATA 8647 BALATONMÁRIAFÜRDŐ, GRÓF SZÉCHÉNYI IMRE TÉR 9.	ALÁÍRÁS: 
DÁTUM: 2018. 01. 03.	TELEPÜLÉSTERVEZŐK: L. BALOGH KRISZTINA OKL.ÉPÍTÉSZMÉRNÖK, TELEPÜLÉSTERVEZŐ TT 14-0007 ARKER'S KFT. KAPOSVÁR, DÓZSA GY. U. 21. VADÁSZ RUDOLF TELEPÜLÉSTERVEZŐ TT 14-0325 ARKER'S KFT. KAPOSVÁR, DÓZSA GY. U. 21.	ALÁÍRÁS: 