
HELYSZÍNRAJZ M 1:500

Építés övezeti előírás: Vt1-SZK-6,0-40%
Telek területe: 2177 m2
Beépített alapterület: 830,34 m2
Beépítési százalék: 38,14 m2 (nem változik)
Építménymagasság: nem változik
Relatív magassági pont: A felvétel padlóvonala: ±0,00

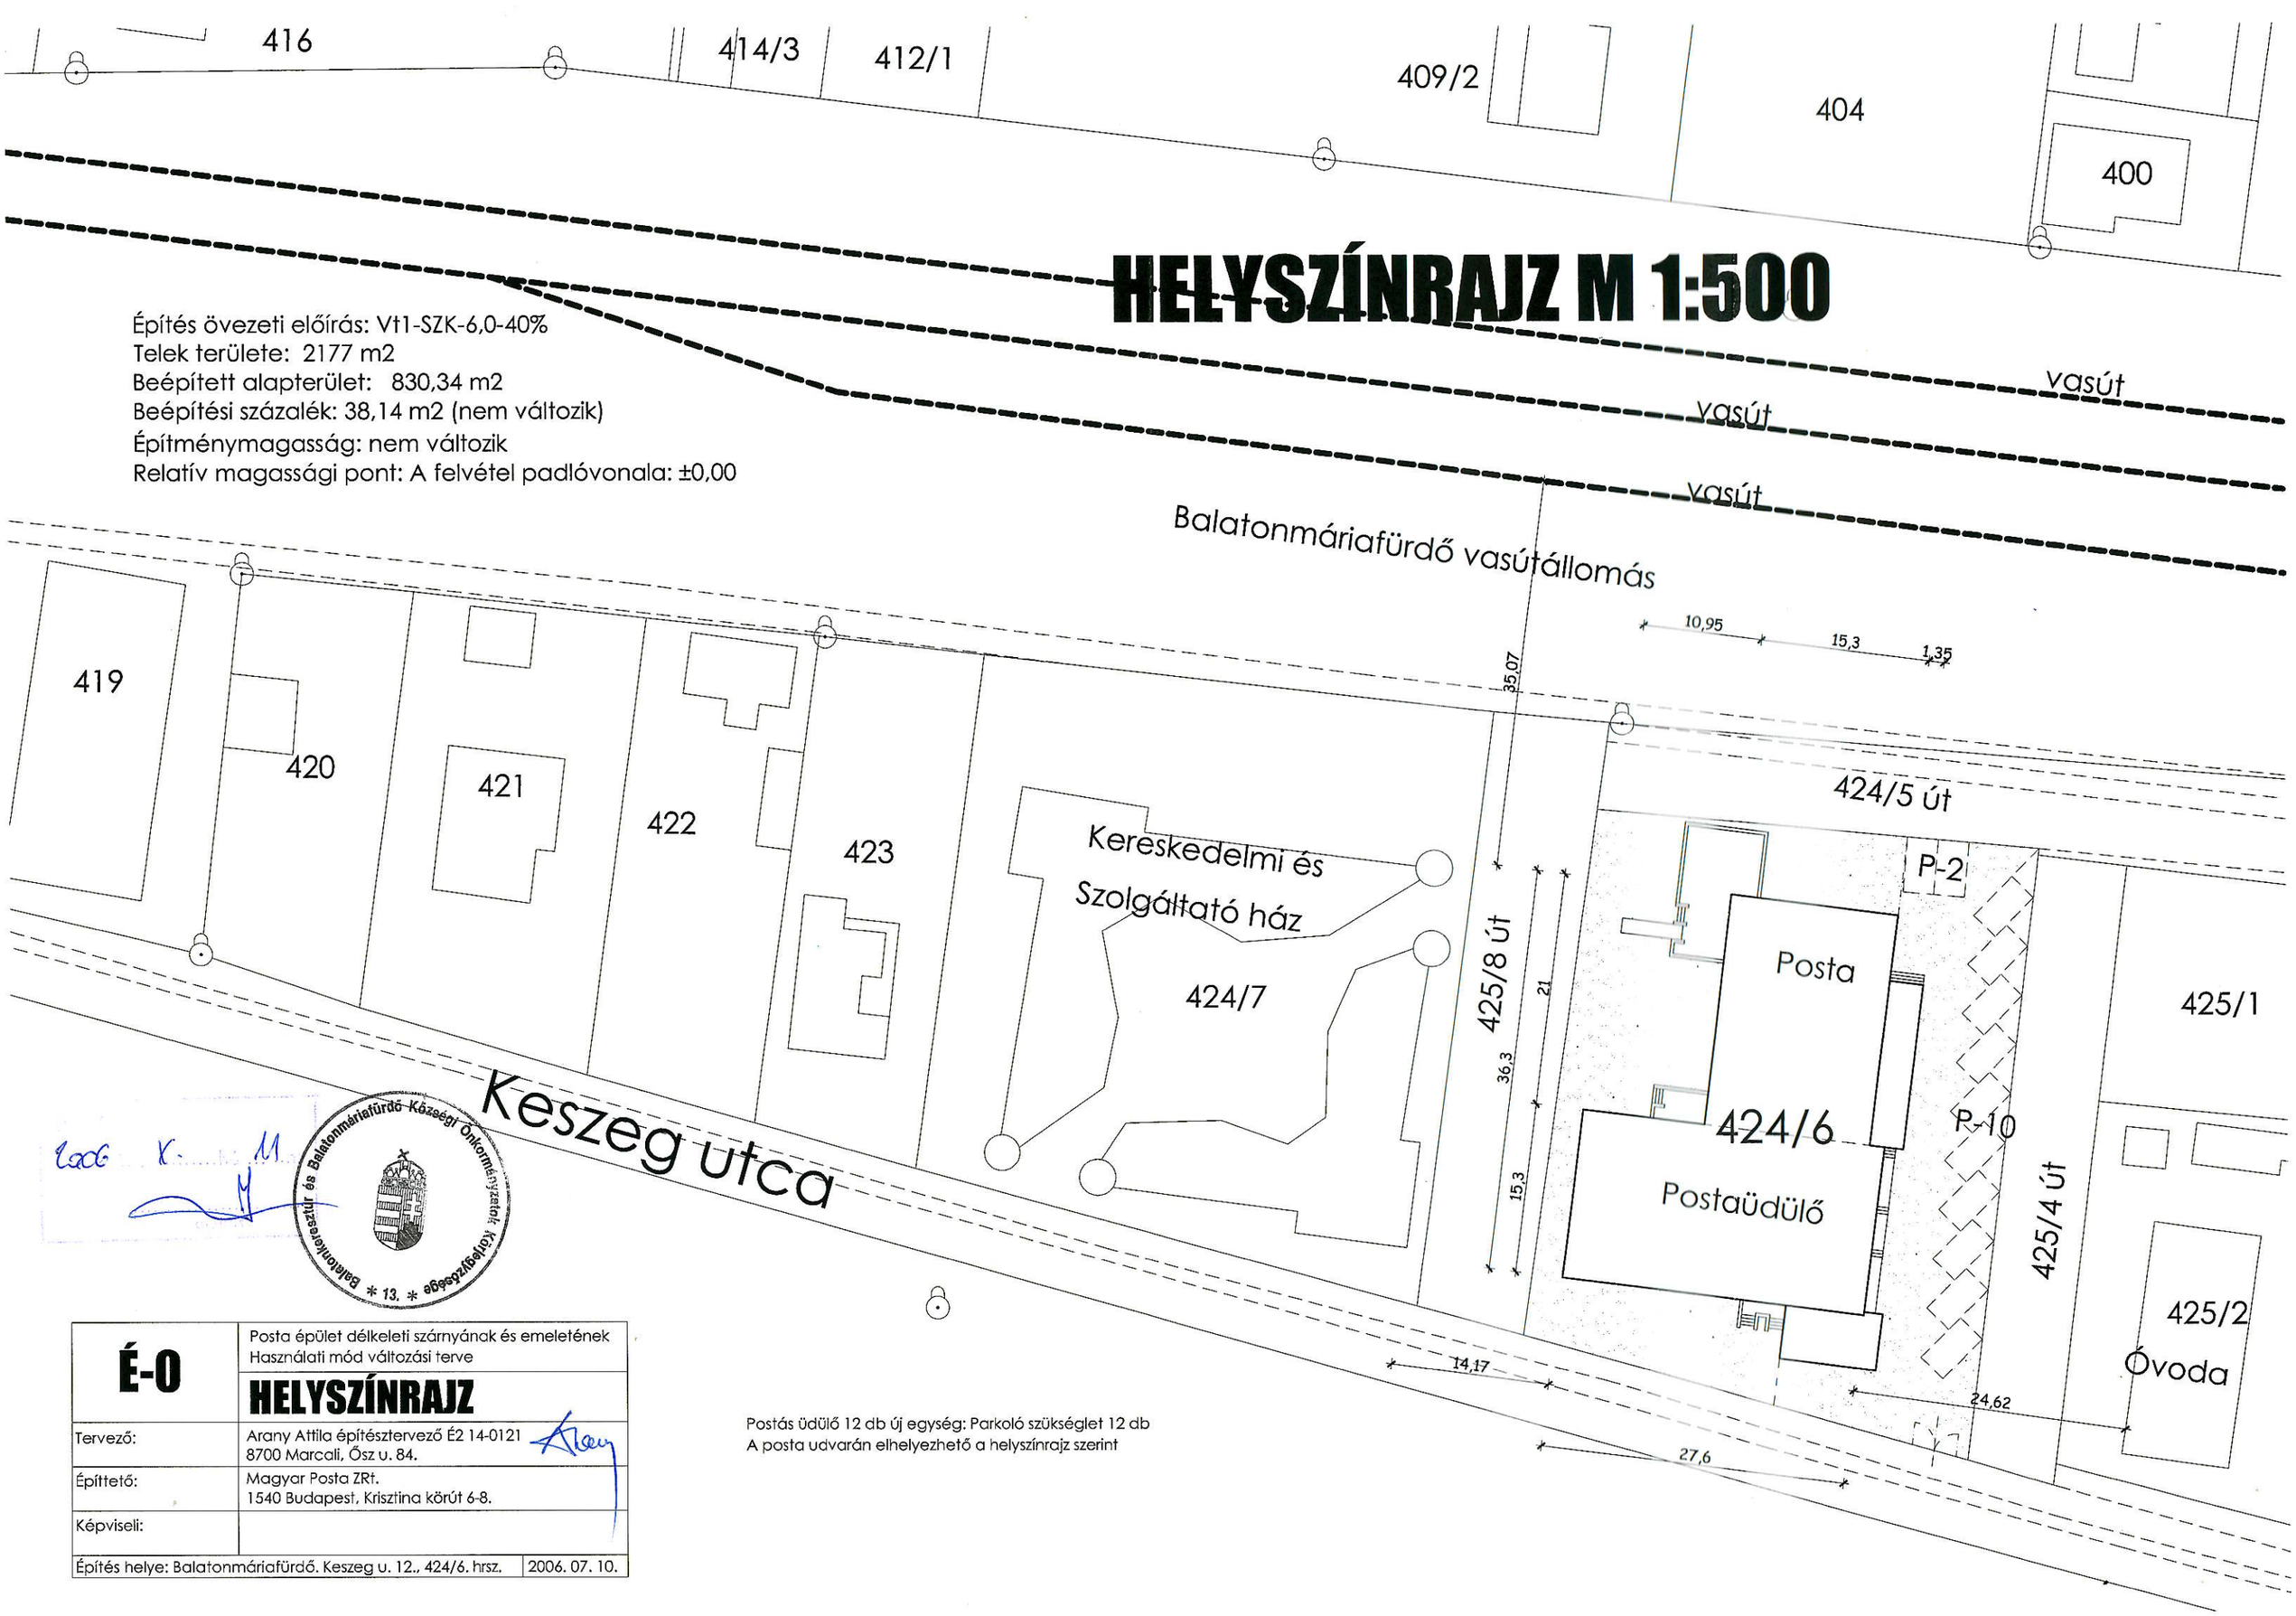

Balatonmáriafürdő Községi Önkormányzat Körjegyzősége * 13. * Balatonfüredi Járási Hivatal

É-O	Posta épület délkeleti szárnyának és emeletének Használati mód változási terve	
	HELYSZÍNRAJZ	
Tervező:	Arany Attila építésztervező É2 14-0121 8700 Marcali, Ősz u. 84.	
Építtető:	Magyar Posta ZRt. 1540 Budapest, Krisztina körút 6-8.	
Képviseli:		
Építés helye: Balatonmáriafürdő. Keszeg u. 12., 424/6. hrsz.		2006. 07. 10.

Postás üdülő 12 db új egység: Parkoló szükséglet 12 db
A posta udvarán elhelyezhető a helyszínrajz szerint